

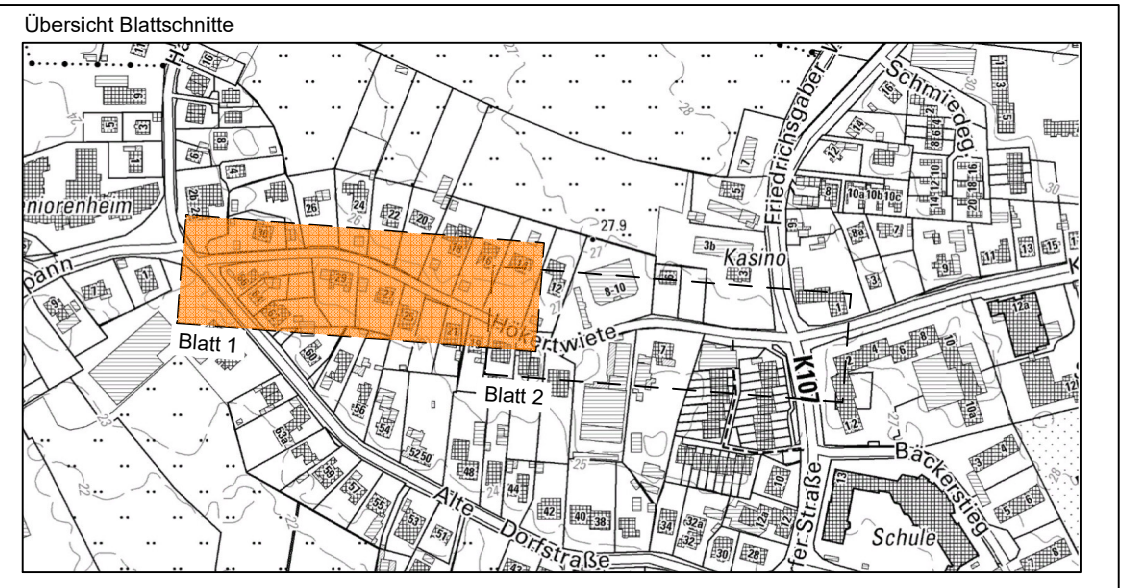


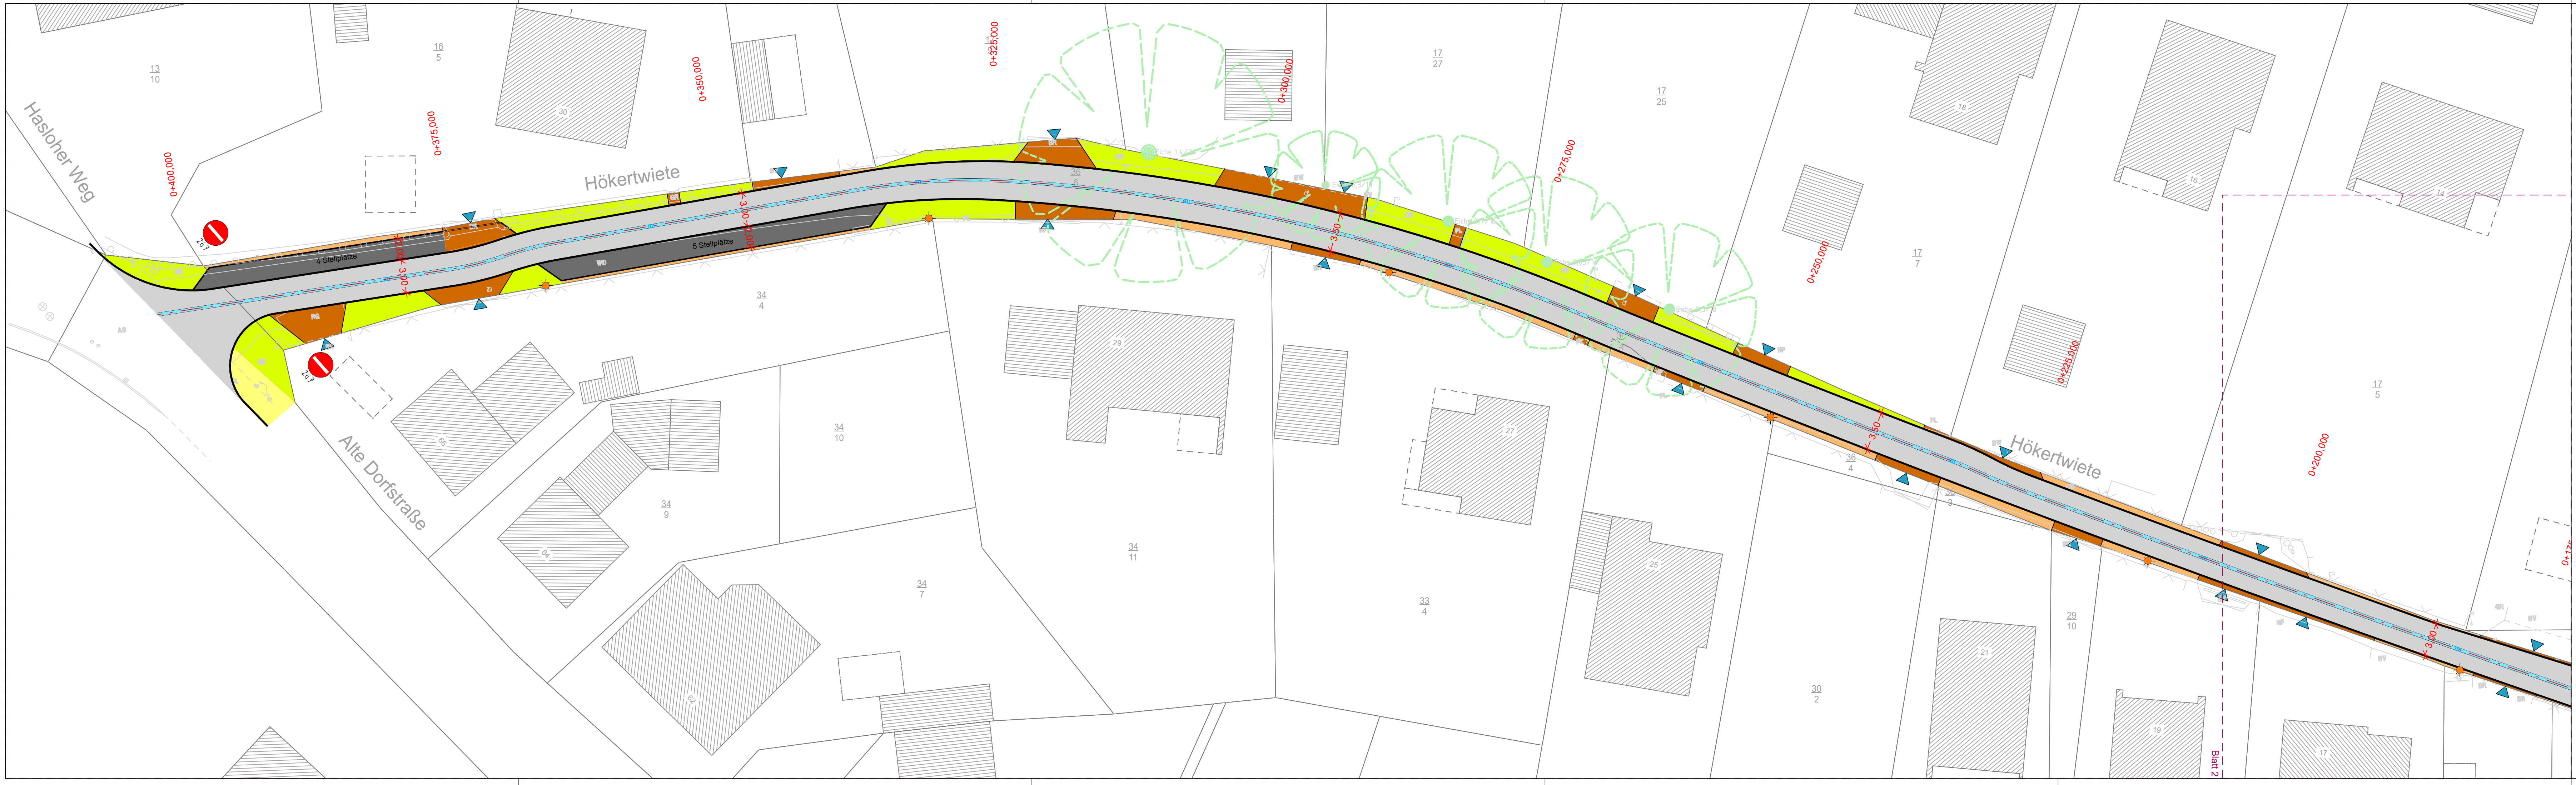

LEGENDE

	Grünfläche		Straßenablauf
	Fahrbahn Betonsteinpflaster		Straßenbeleuchtung vorh.
	Fahrbahn Asphalt		Straßenbeleuchtung neu
	Fahrbahn Betonsteinpflaster		vorhandener Baum
	Parkplatz und Aufpflasterung Betonsteinpflaster anthrazit		geplanter Baum
	Gehweg Betonsteinpflaster		Einfahrt
	Glensanda		Wasserlauf

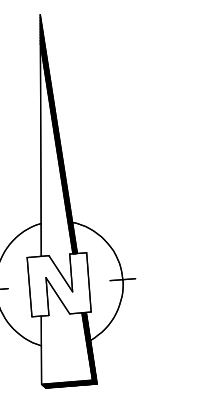

Grundplan hergestellt: Dipl.-Ing. Martin Felsch Öffentlich bestellter Vermessungsingenieur Heinrich-Schröder-Str. 6 25436 Uetersen Tel. : 04122 / 9573-3 Fax : 04122 / 957333	Bestand/Kataster: 2020	Ergänzungen: ETRS89/GK
--	------------------------	---------------------------

Datum	Änderung	Name

Stadt Norderstedt
Ausbau der "Hökertwiete"

Straßenbaulageplan - Variante 2

**Ingenieurbüro
LENK + RAUCHFUß GmbH**
Beratende Ingenieure VBI
25462 Rellingen, Hauptstraße 70 - Postfach 1245
Telefon: (04101) 2100-0 - Telefax: (04101) 25091
E-Mail: buero@lenk-rauchfuss.de
Wasser - Abwasser - Kanalkataster - Straßenbau - Sportanlagen

Planbearbeitung:
Rellingen, den
.....
Bearbeitet: Rauchfuß
Gezeichnet: Hoppert
Geprüft: Rauchfuß

Maßstab: 1:250	VORPLANUNG Zeichnungsnummer: NDS2002.02-V2.VP	Anlage: 5.2.1 Blatt: 1
	Aufgestellt: Norderstedt, den VORABZUG v. 26.03.2026	

Blattgröße: 135,0 cm x 29,7 cm