



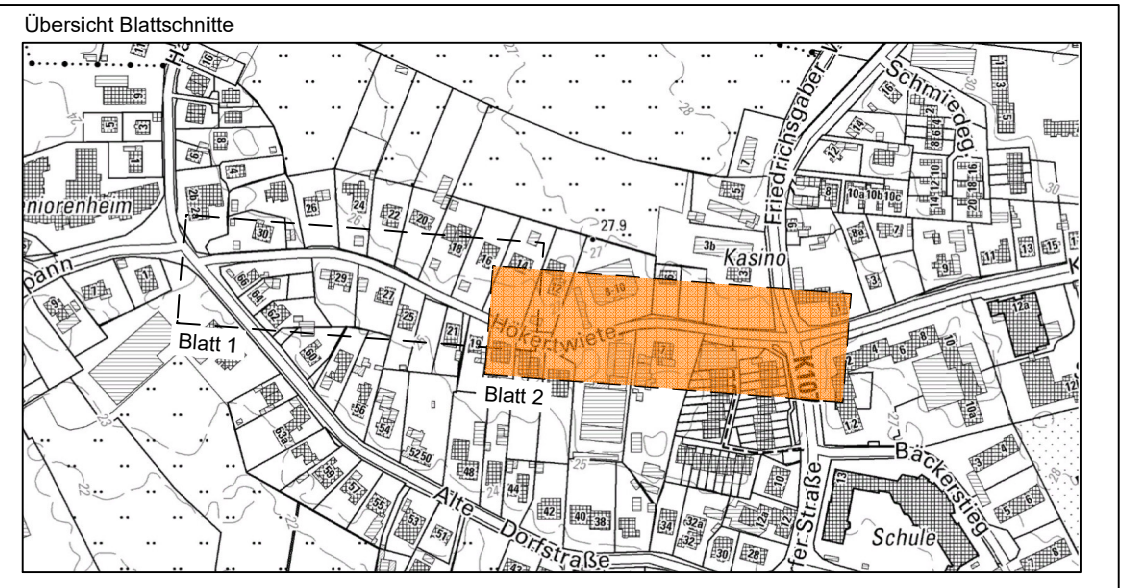

- LEGENDE**
- Grünfläche
 - Fahrbahn Betonsteinpflaster
 - Fahrbahn Asphalt
 - Fahrbahn Betonsteinpflaster
 - Parkplatz und Aufpflasterung Betonsteinpflaster anthrazit
 - Gehweg Betonsteinpflaster
 - Glensanda
 - Straßenablauf
 - Straßenbeleuchtung vorh.
 - Straßenbeleuchtung neu
 - vorhandener Baum
 - geplanter Baum
 - Einfahrt
 - Wasserlauf

Grundplan hergestellt:	Bestand/Kataster:	Ergänzungen:
Dipl.-Ing. Martin Felsch Öffentlich bestellter Vermessungsingenieur Heinrich-Schröder-Str. 6 25436 Uetersen Tel. : 04122 / 9573-3 Fax : 04122 / 957333	2020	ETRS89/GK


Datum	Änderung	Name

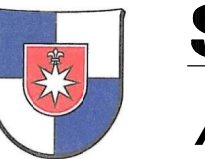

Stadt Norderstedt

Ausbau der "Höckertwiete"

Straßenbaulageplan - Variante 2

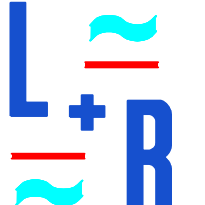

**Ingenieurbüro
LENK + RAUCHFUß GmbH**
Beratende Ingenieure VBI
25462 Rellingen, Hauptstraße 70 - Postfach 1245
Telefon: (04101) 2100-0 - Telefax: (04101) 25091
E-Mail: buero@lenk-rauchfuss.de
Wasser - Abwasser - Kanalkataster - Straßenbau - Sportanlagen

Planbearbeitung:
Rellingen, den
.....
Bearbeitet:
Rauchfuß
Gezeichnet:
Hoppert
Geprüft:
Rauchfuß

Maßstab:
1:250

VORPLANUNG
Zeichnungsnummer:
NDS2002.03-V2.VP

Anlage: 5.2.1
Blatt: 2

Aufgestellt: Norderstedt, den
**VORABZUG v.
31.03.2026**



Blattgröße: 135,0 cm x 29,7 cm