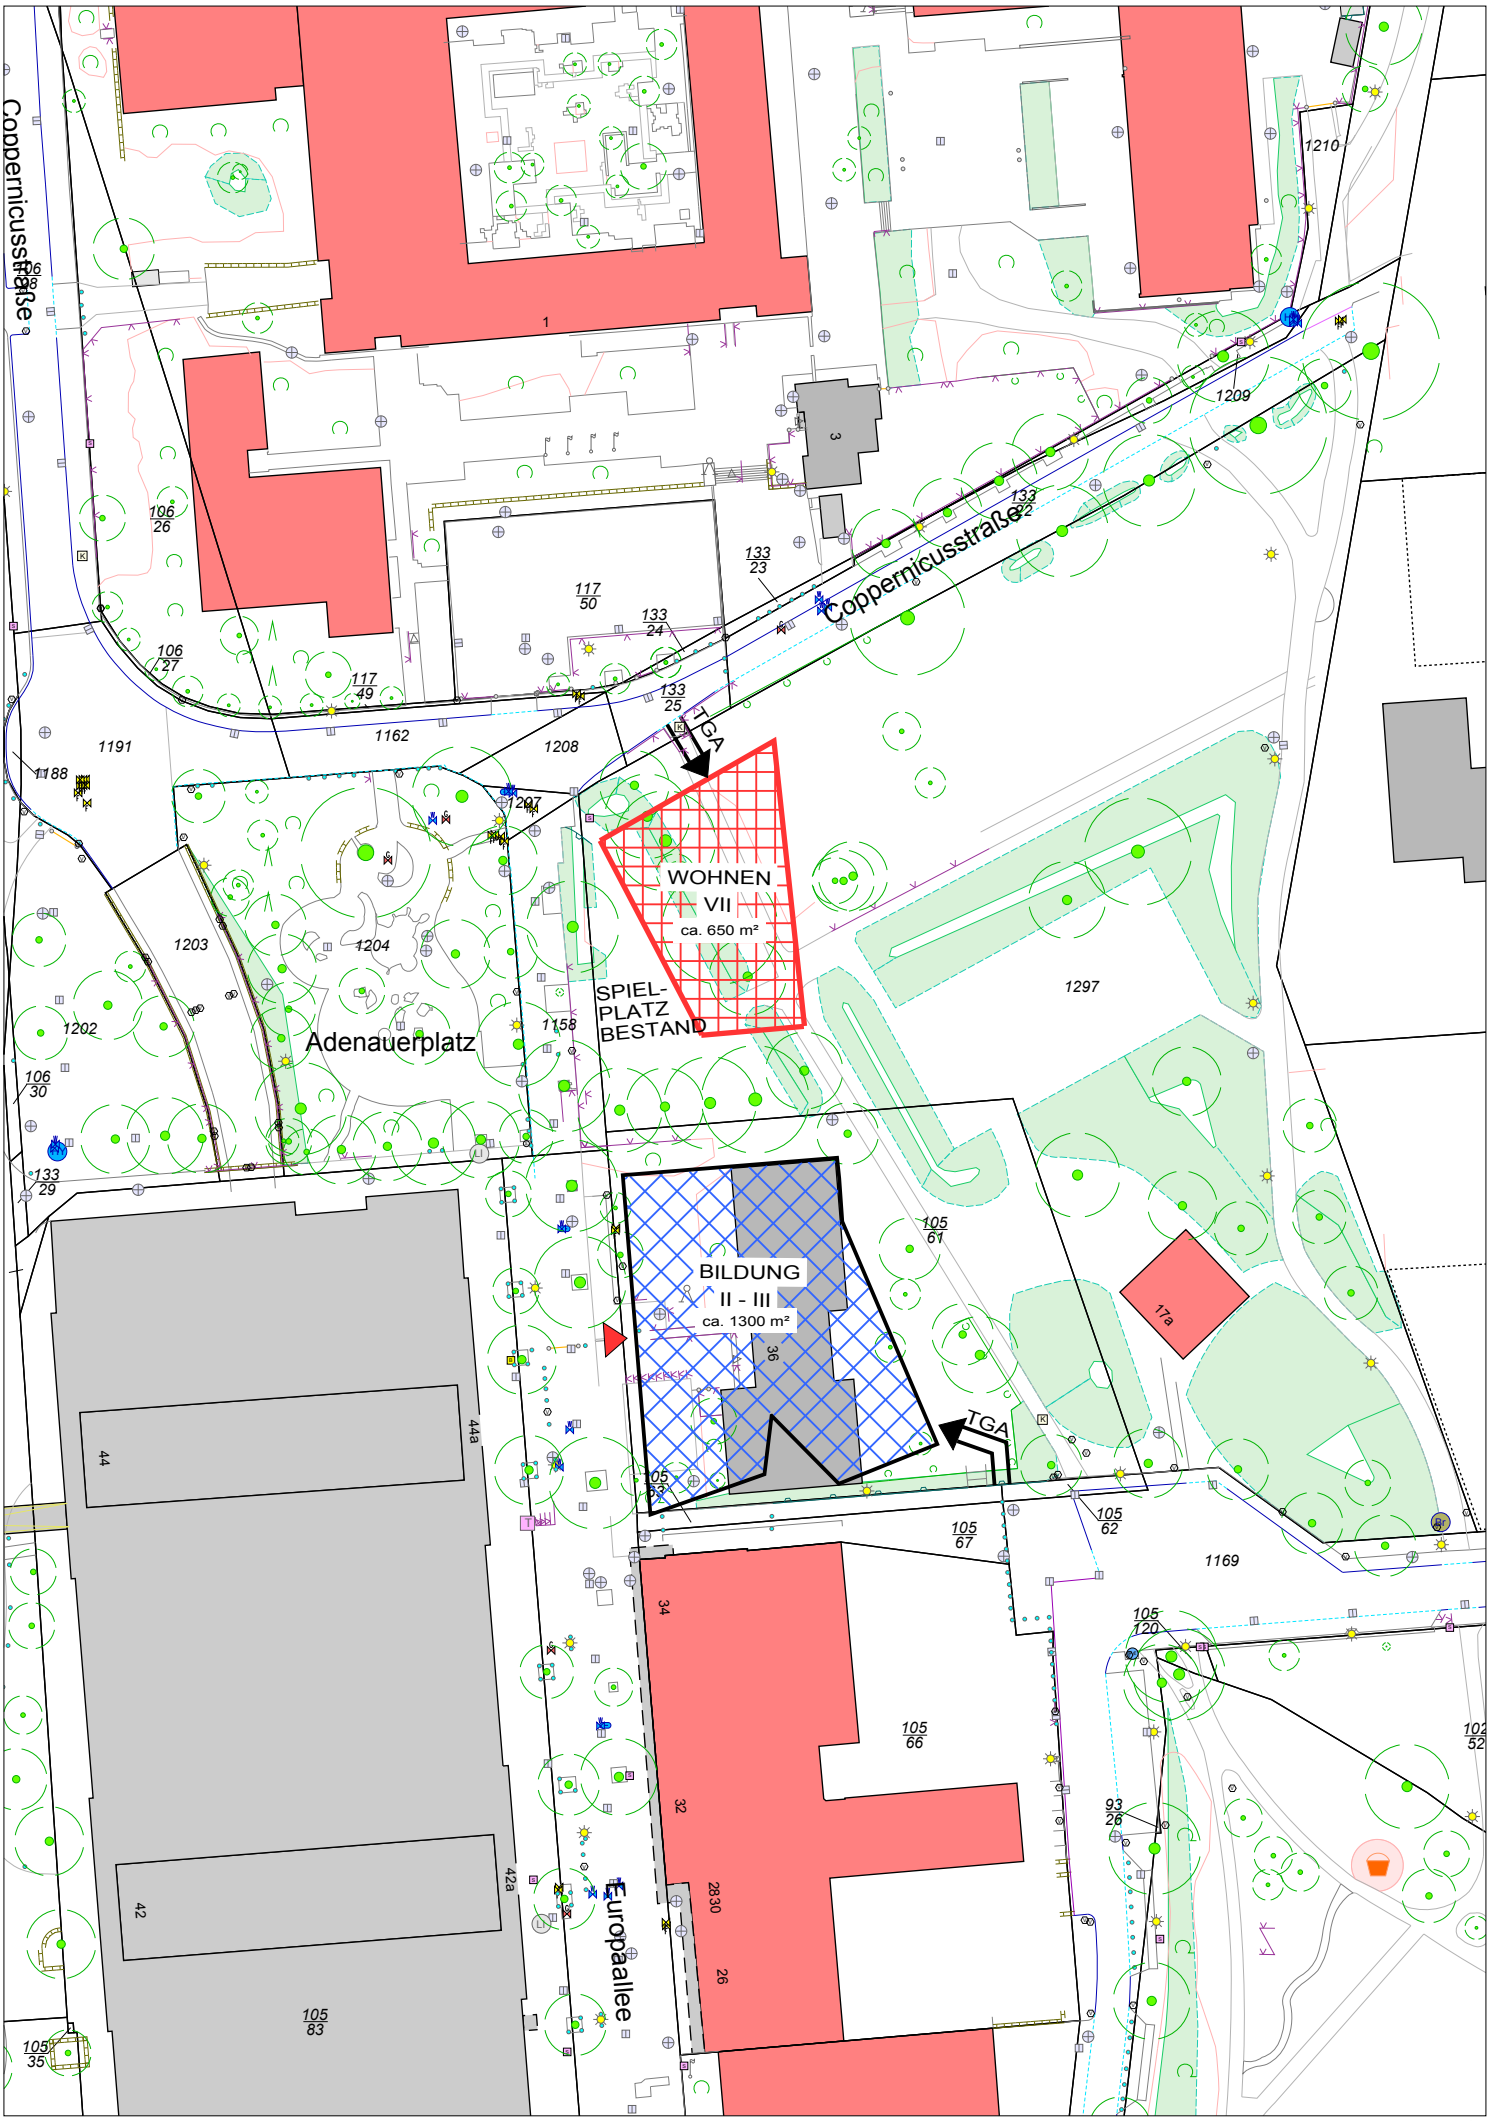

© Stadt Norderstedt 22.06.2015 ehrling Variante 2

0 10 20 30 m

1:1000