


KOMM ZUR KLETTERBIENE

Kinderspielplatz Kielortring, Norderstedt | Gestaltungsplan | 12. Spielraumpreis 2017

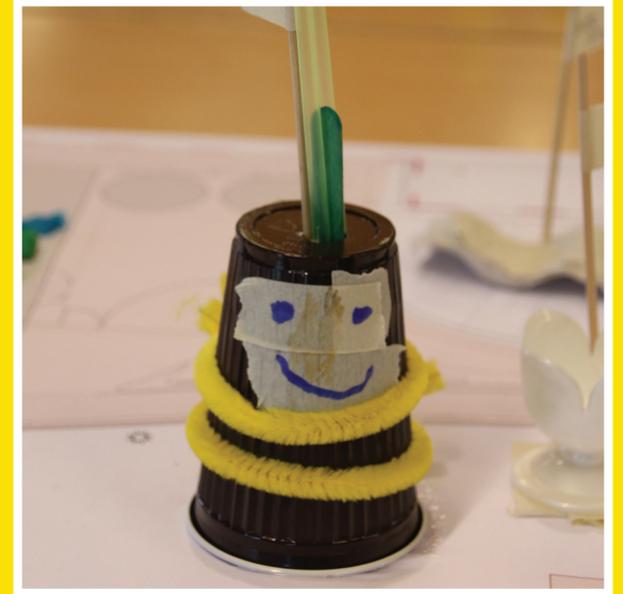

Gestaltungsplan Kinderspielplatz Kielortring, Norderstedt

Auftraggeber
Stadt Norderstedt
Fachbereich Natur und Landschaft
Rathausallee 50
22846 Norderstedt

Auftragnehmer
Planungsbüro **STADTKINDER**
Huckarder Straße 10-12
44147 Dortmund

Maßstab
1: 200



Norderstedt

STADTKINDER
Wir schaffen Lebensräume