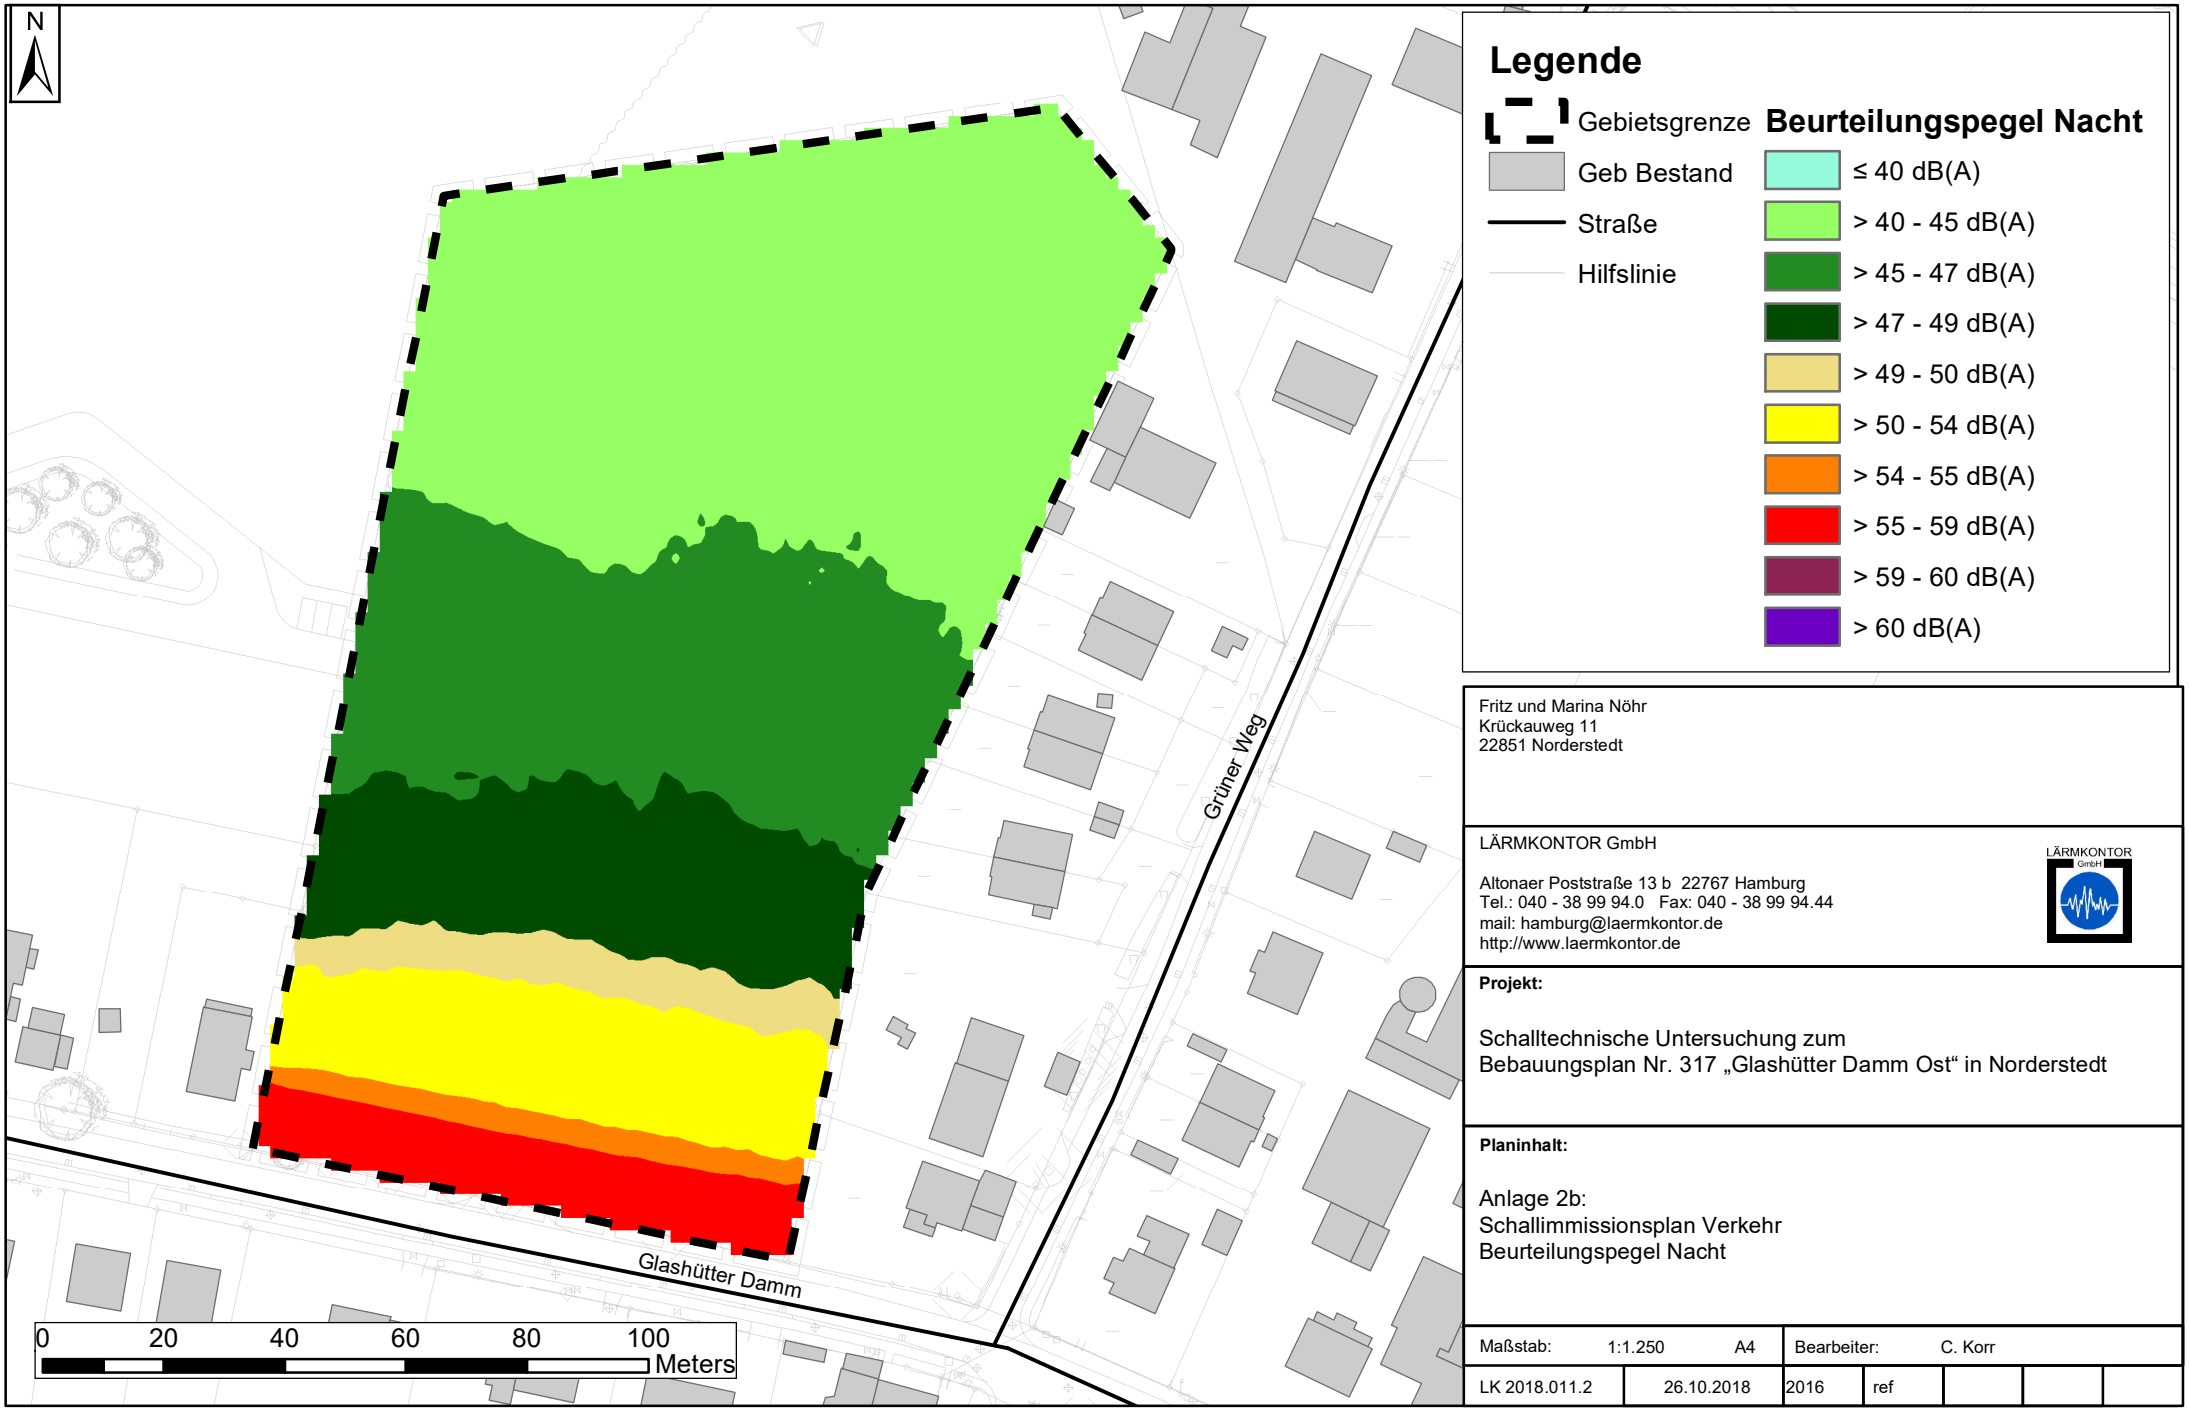

Fritz und Marina Nöhr
Krückauweg 11
22851 Norderstedt

LÄRMKONTOR GmbH

Altonaer Poststraße 13 b 22767 Hamburg
Tel.: 040 - 38 99 94.0 Fax: 040 - 38 99 94.44
mail: hamburg@laermkontor.de
http://www.laermkontor.de

Projekt:

Schalltechnische Untersuchung zum
Bebauungsplan Nr. 317 „Glashütter Damm Ost“ in Norderstedt

Planinhalt:

Anlage 2b:
Schallimmissionsplan Verkehr
Beurteilungspegel Nacht

Maßstab:	1:1.250	A4	Bearbeiter:	C. Korr			
LK 2018.011.2	26.10.2018	2016	ref				