


Satzung der Stadt Norderstedt über den Bebauungsplan Nr. 300 Norderstedt, 1. Änderung "Westlich Hermann-Klingenberg-Ring"

Gebiet: südl. Quickborner Straße, östl. Dreibekeweg, westl. Lawaetzstraße

Aufstellungsbeschluss

M 1:1000

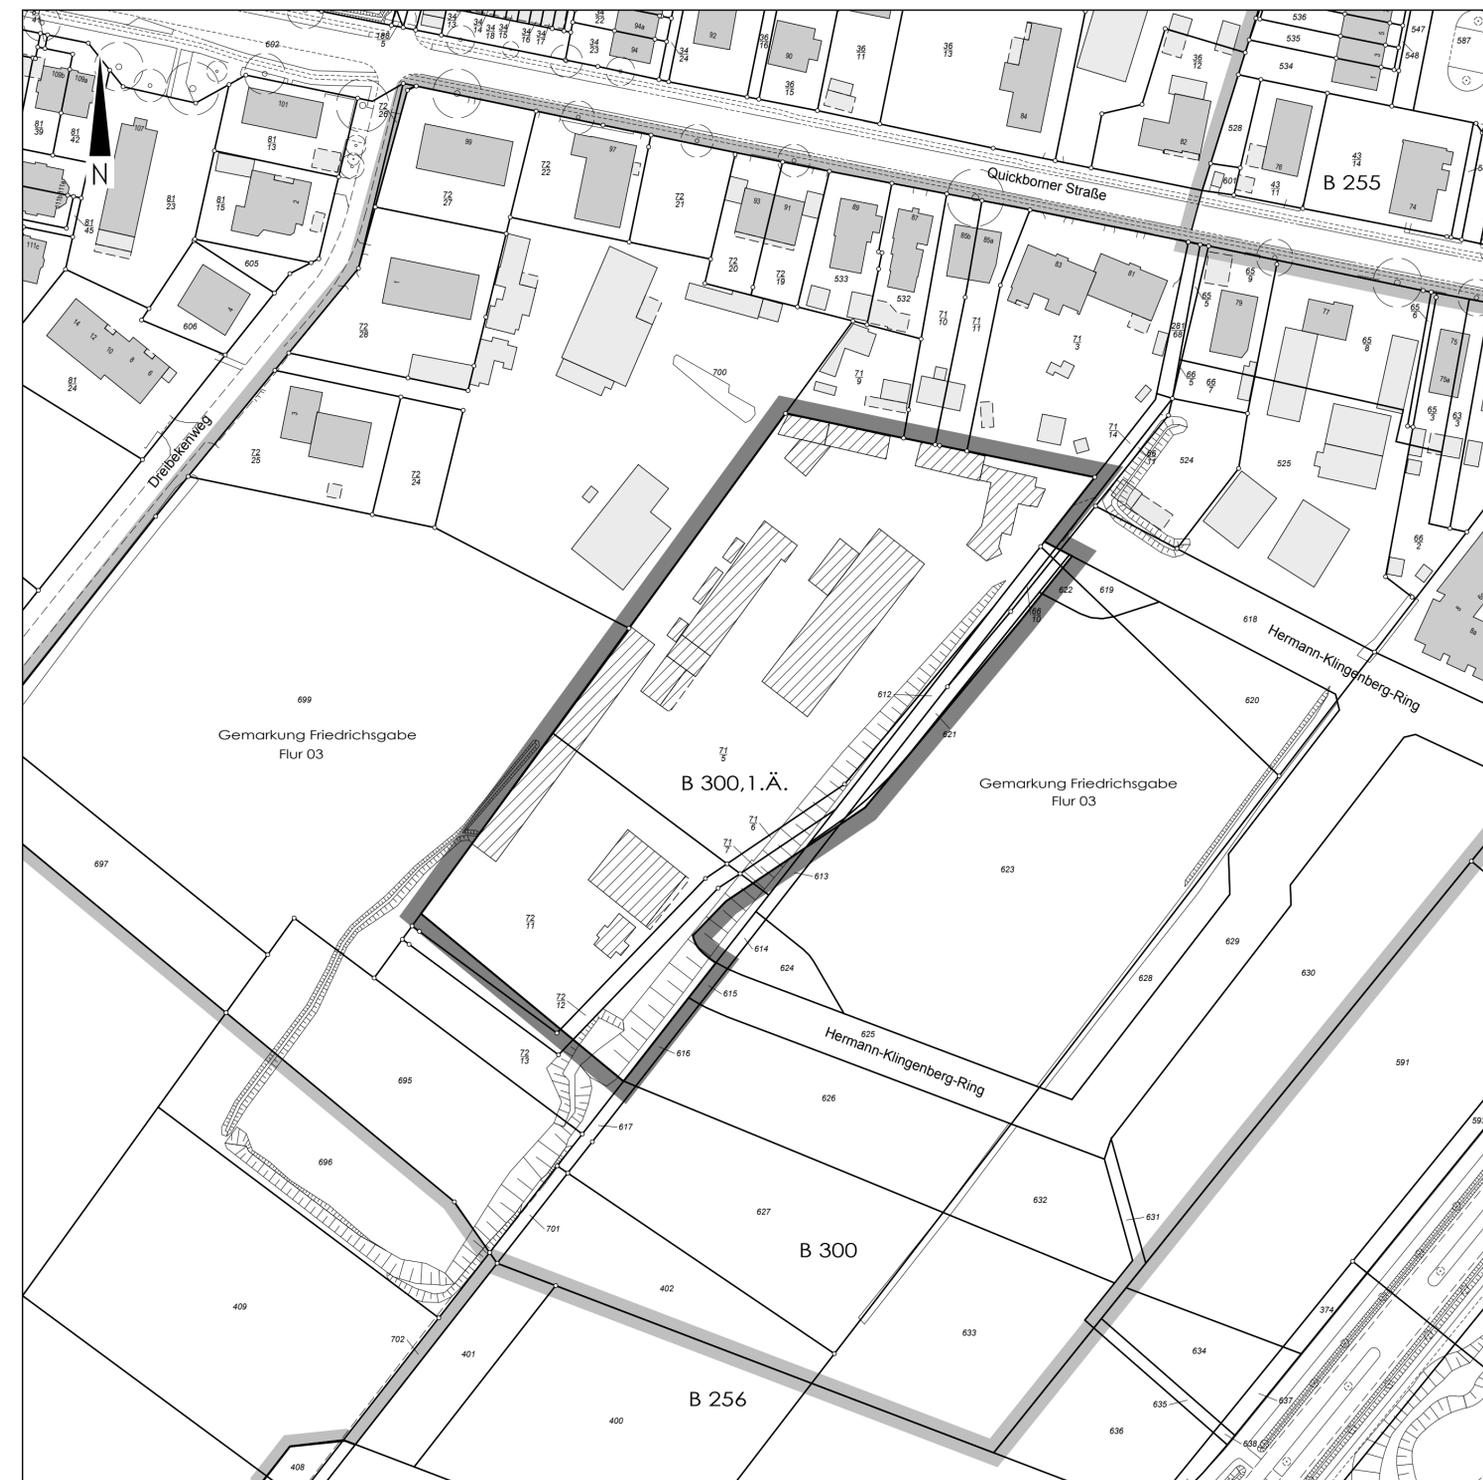


Zeichenerklärung

Planzeichen	Erläuterung	Rechtsgrundlage
-------------	-------------	-----------------

1. Festsetzungen (Anordnungen normativen Inhalts)

Sonstige Planzeichen

	Grenze des räumlichen Geltungsbereichs des Bebauungsplans	§ 9 Abs. 7 BauGB
	Vorhandene Flurstücksgrenzen	
	Flurstücksbezeichnung	
	Flurgrenze	
	Vorhandene bauliche Anlagen	
	Standort Baum	
	Arkaden und Durchgänge	
	Grenze des räumlichen Geltungsbereichs eines angrenzenden Bebauungsplans	

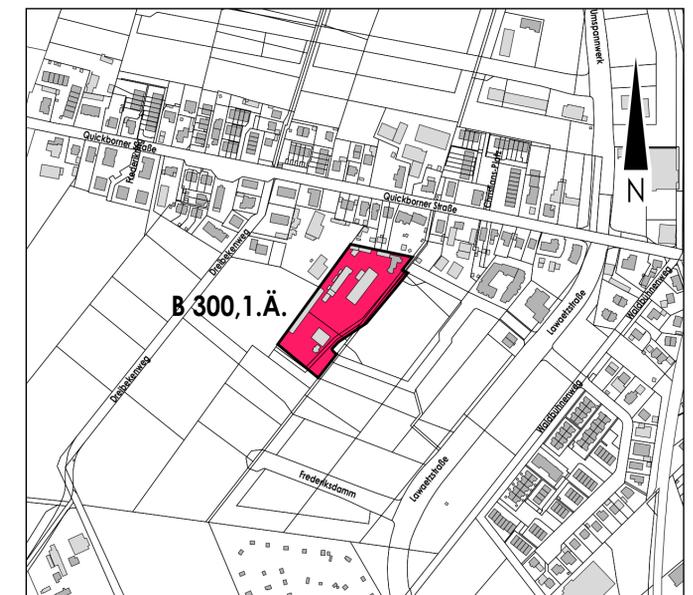

Übersichtsplan

M 1:5000

Stadt



Norderstedt

Amt 60
Fachbereich 601

Stadtentwicklung, Umwelt und Verkehr
Planung

	Name	Datum
Satzung der Stadt Norderstedt über den Bebauungsplan Nr. 300 Norderstedt, 1. Änderung "Westlich Hermann-Klingenberg-Ring" Gebiet: südl. Quickborner Straße, östl. Dreibeckenweg, westl. Lawaetzstraße Aufstellungsbeschluss Maßstab 1:1000	Bearbeitet	Marwitz 11.01.2019
	Gezeichnet	Jeß-Depel 11.01.2019
	Ergänzt	
	Geändert	
	Geändert	
	Geändert	
	Norderstedt, den 11.01.2019	