


Satzung der Stadt Norderstedt über den Bebauungsplan Nr. 250 Norderstedt „Zwischen Weg am Denkmal und Glashütter Weg“

Gebiet: südl. Weg am Denkmal, westl. Falkenbergstraße, nördl. Glashütter Weg, östl. Cord-Buck-Weg

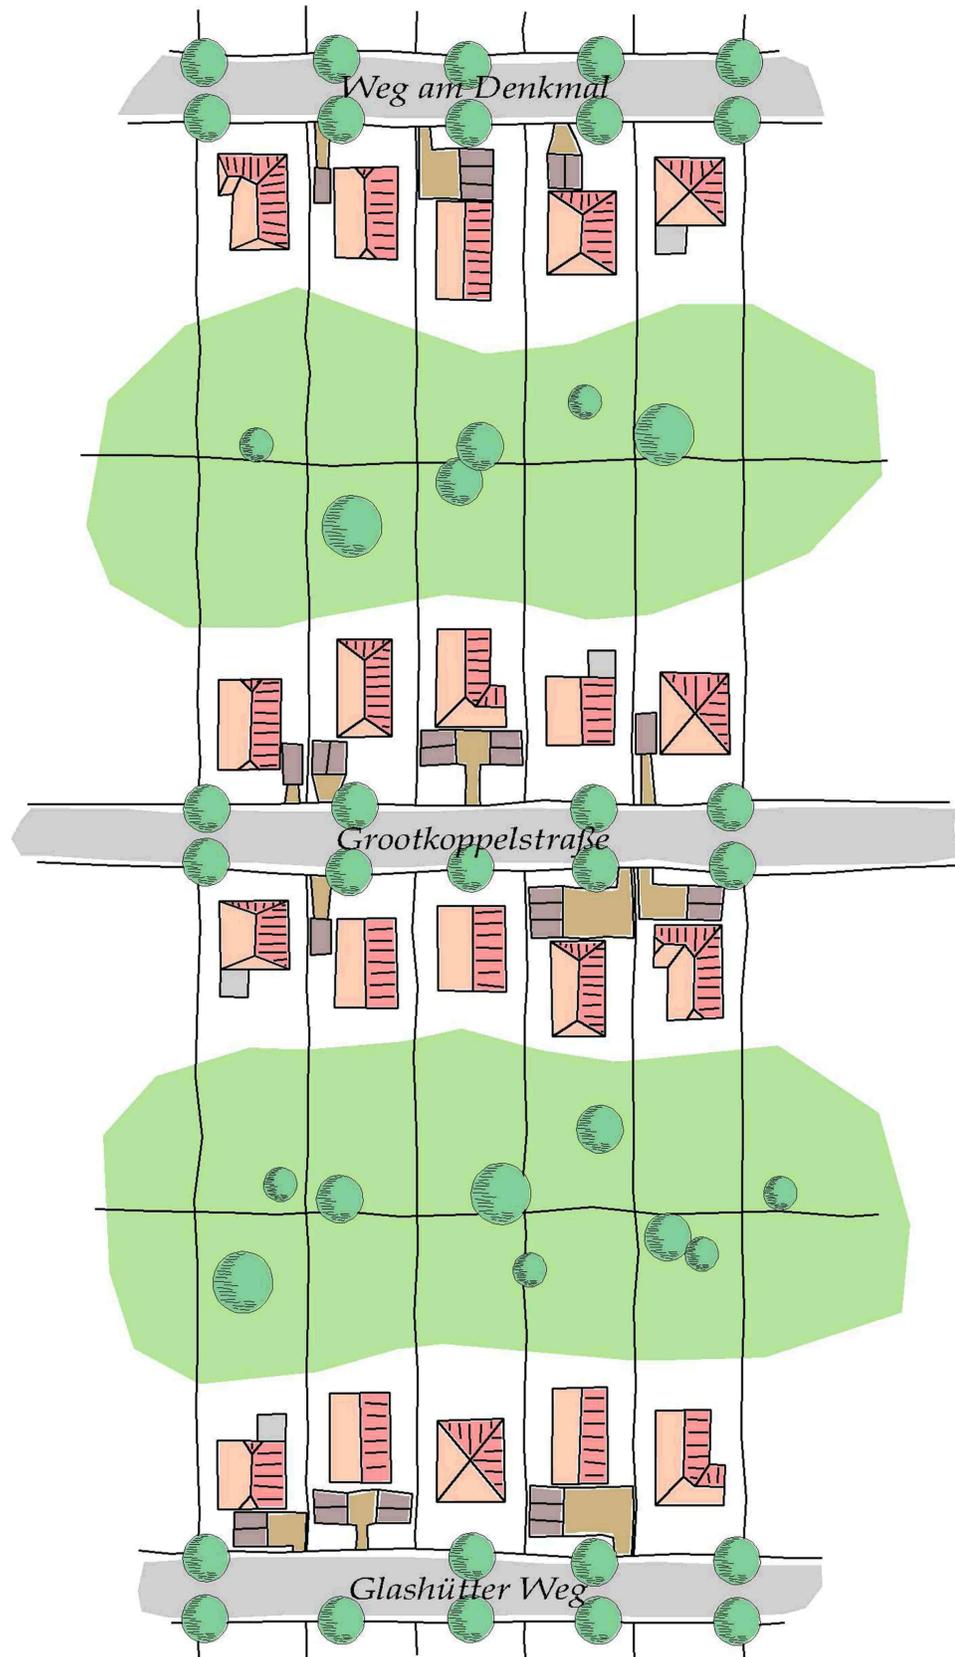

Prinzipalskizze Variante B

Stand: 15.10.2010

- Verdichtung durch größere Grundflächen und Aufstockung

Vorteile:

- Erhalt der Gartenstrukturen
- Optimale energetische Bilanz
- Schaffung von Mehrgenerationenwohnen

Nachteile:

- Keine Baurechte als 2. Reihe im Garten
- Auseinandersetzung mit Altbestand erforderlich - Sanierung