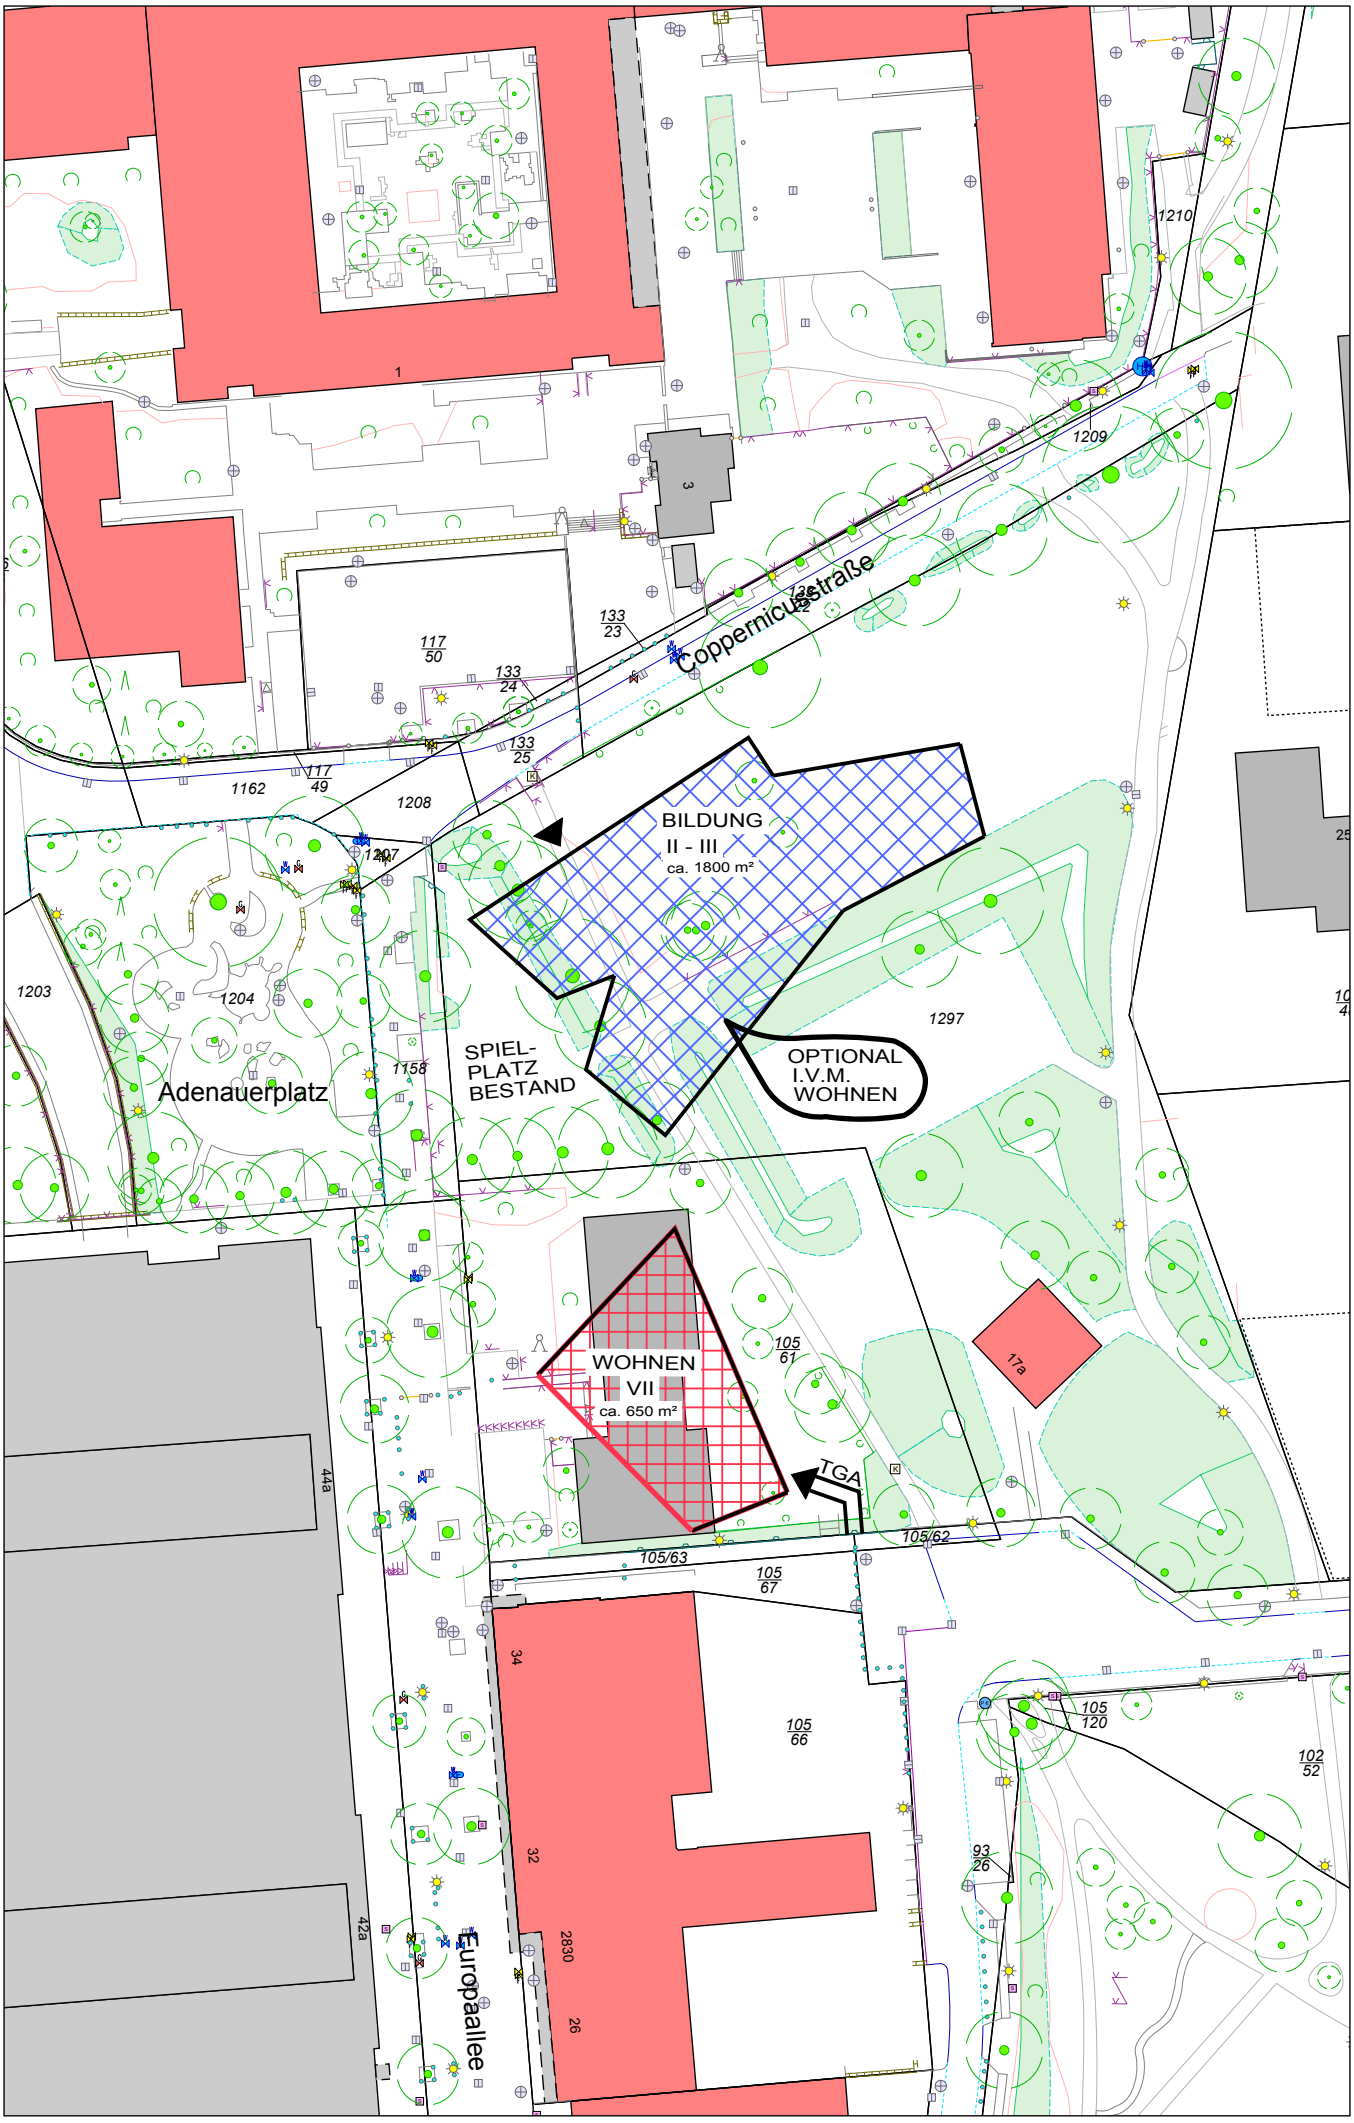

©Stadt Norderstedt

0 10 20 30 m

1:1000