


# STADT NORDERSTEDT LANDSCHAFTSPLAN

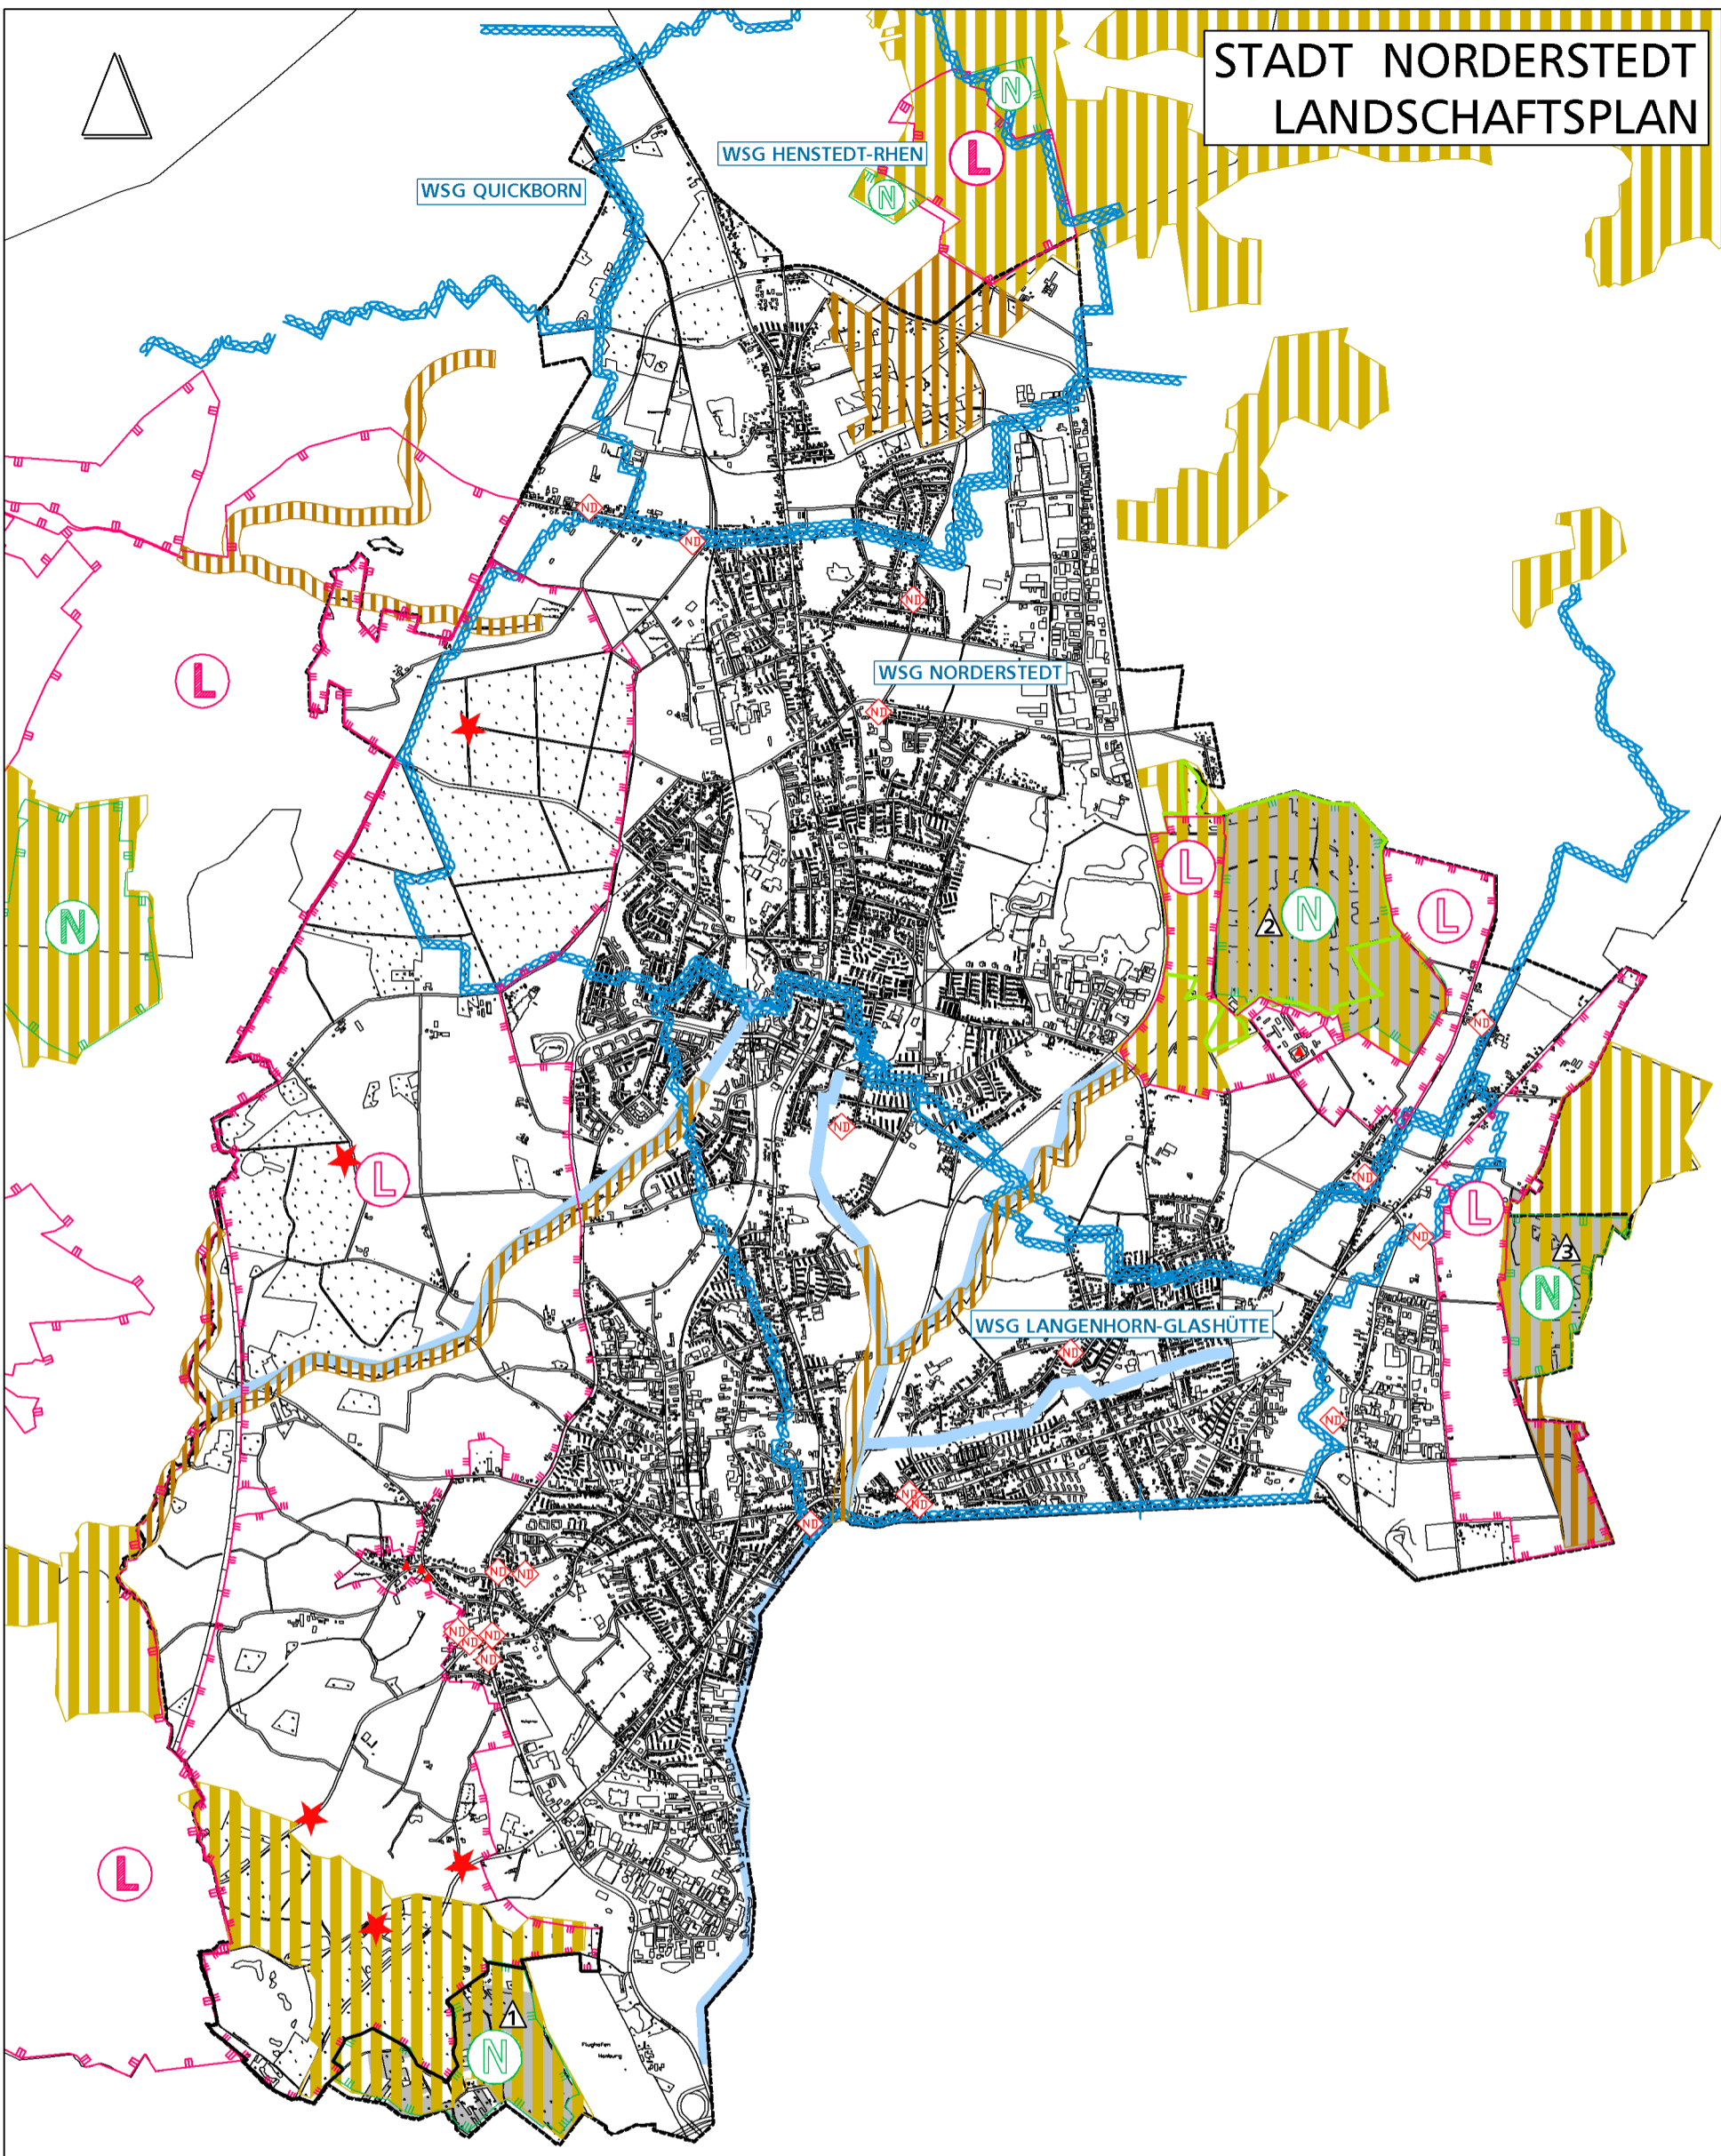

T:\02\_PROJEKTE\0895\_LP\_Norderstedt\CAD\Anpassung\_LP\_2007\Plan1\_1\_Schutzgebiete\_2007.dwg Dez 20, 2007

## SCHUTZGEBIETE UND -OBJEKTE NACH LNATSCHG (RP, 1998/ LRPL, 1998)

- |                             |         |   |
|-----------------------------|---------|---|
| Planung                     | Bestand |   |
|                             |         | Naturschutzgebiete  |
| X                           | X       | Ohmoor  |
| X                           | X       | Glasmoor  |
| X                           | X       | Wittmoor  |
| Gemeindeste FFH-Gebiete     |         |   |
|                             |         | DE 2325-301 Ohmoor  |
|                             |         | DE 2226-306 Glasmoor  |
|                             |         | DE 2326-301 Wittmoor  |
| Landschaftsschutzgebiete    |         |   |
|                             |         | Umland des Glasmoores und des Wittmoores                        |
| X                           | X       | Landschaft westlich von Norderstedt von Ohe bis Friedrichgäbe   |
| Naturdenkmal                |         |   |
|                             |         |   |
| Schutzstreifen an Gewässern |         |   |
|                             |         |   |
| SONSTIGES                   |         |   |
|                             |         | Flächen der Stiftung Naturschutz Schleswig-Holstein im Glasmoor |

## Gebiete mit besonderer Eignung zum Aufbau eines landesweiten Schutzgebiets- und Biotopverbundsystems (LANU, 1999)

- Schwerpunktbereiche
- Nebenverbundachse

## SCHUTZOBJEKTE NACH SCHLESWIG-HOLSTEINISCHEM DENKMALSCHUTZGESETZ

- Archäologisches Denkmal
- Einzelobjekte, Objekte die dem Denkmalschutz unterliegen

## Schutzgebiete nach Wasserhaushaltsgesetz

- Wasserschutzgebiete
- WSG Norderstedt (LVO, 16.12.1998)
- WSG Langenhorn/ Glashütte (LVO, 27.01.2000)
- WSG Quickborn (LVO, 10.05.1999)
- WSG Henstedt-Rhen (LVO, 26.11.1999)

Stand: 21. Dezember 2007

## LANDSCHAFTSPLAN NORDERSTEDT SCHUTZGEBIETE UND -OBJEKTE AUS ÜBERGEORDNETEN PLANUNGEN

PLAN 1.1

Maßstab 1: 40.000