


# Flächennutzungsplan der Stadt Norderstedt (FNP 2020),

## 18. Änderung

### "Westlich Robert-Schumann-Straße / östlich Ohechaussee"

Gebiet: südl. Wohngebiet Aspelohe, westl. Robert-Schumann-Straße, nördl. Gewerbegebiet In de Tapen, östl. Ohechaussee, Flurstück 159/26, Flur 16, Gemarkung Garstedt

Vorentwurf Planzeichnung Maßstab 1:5 000

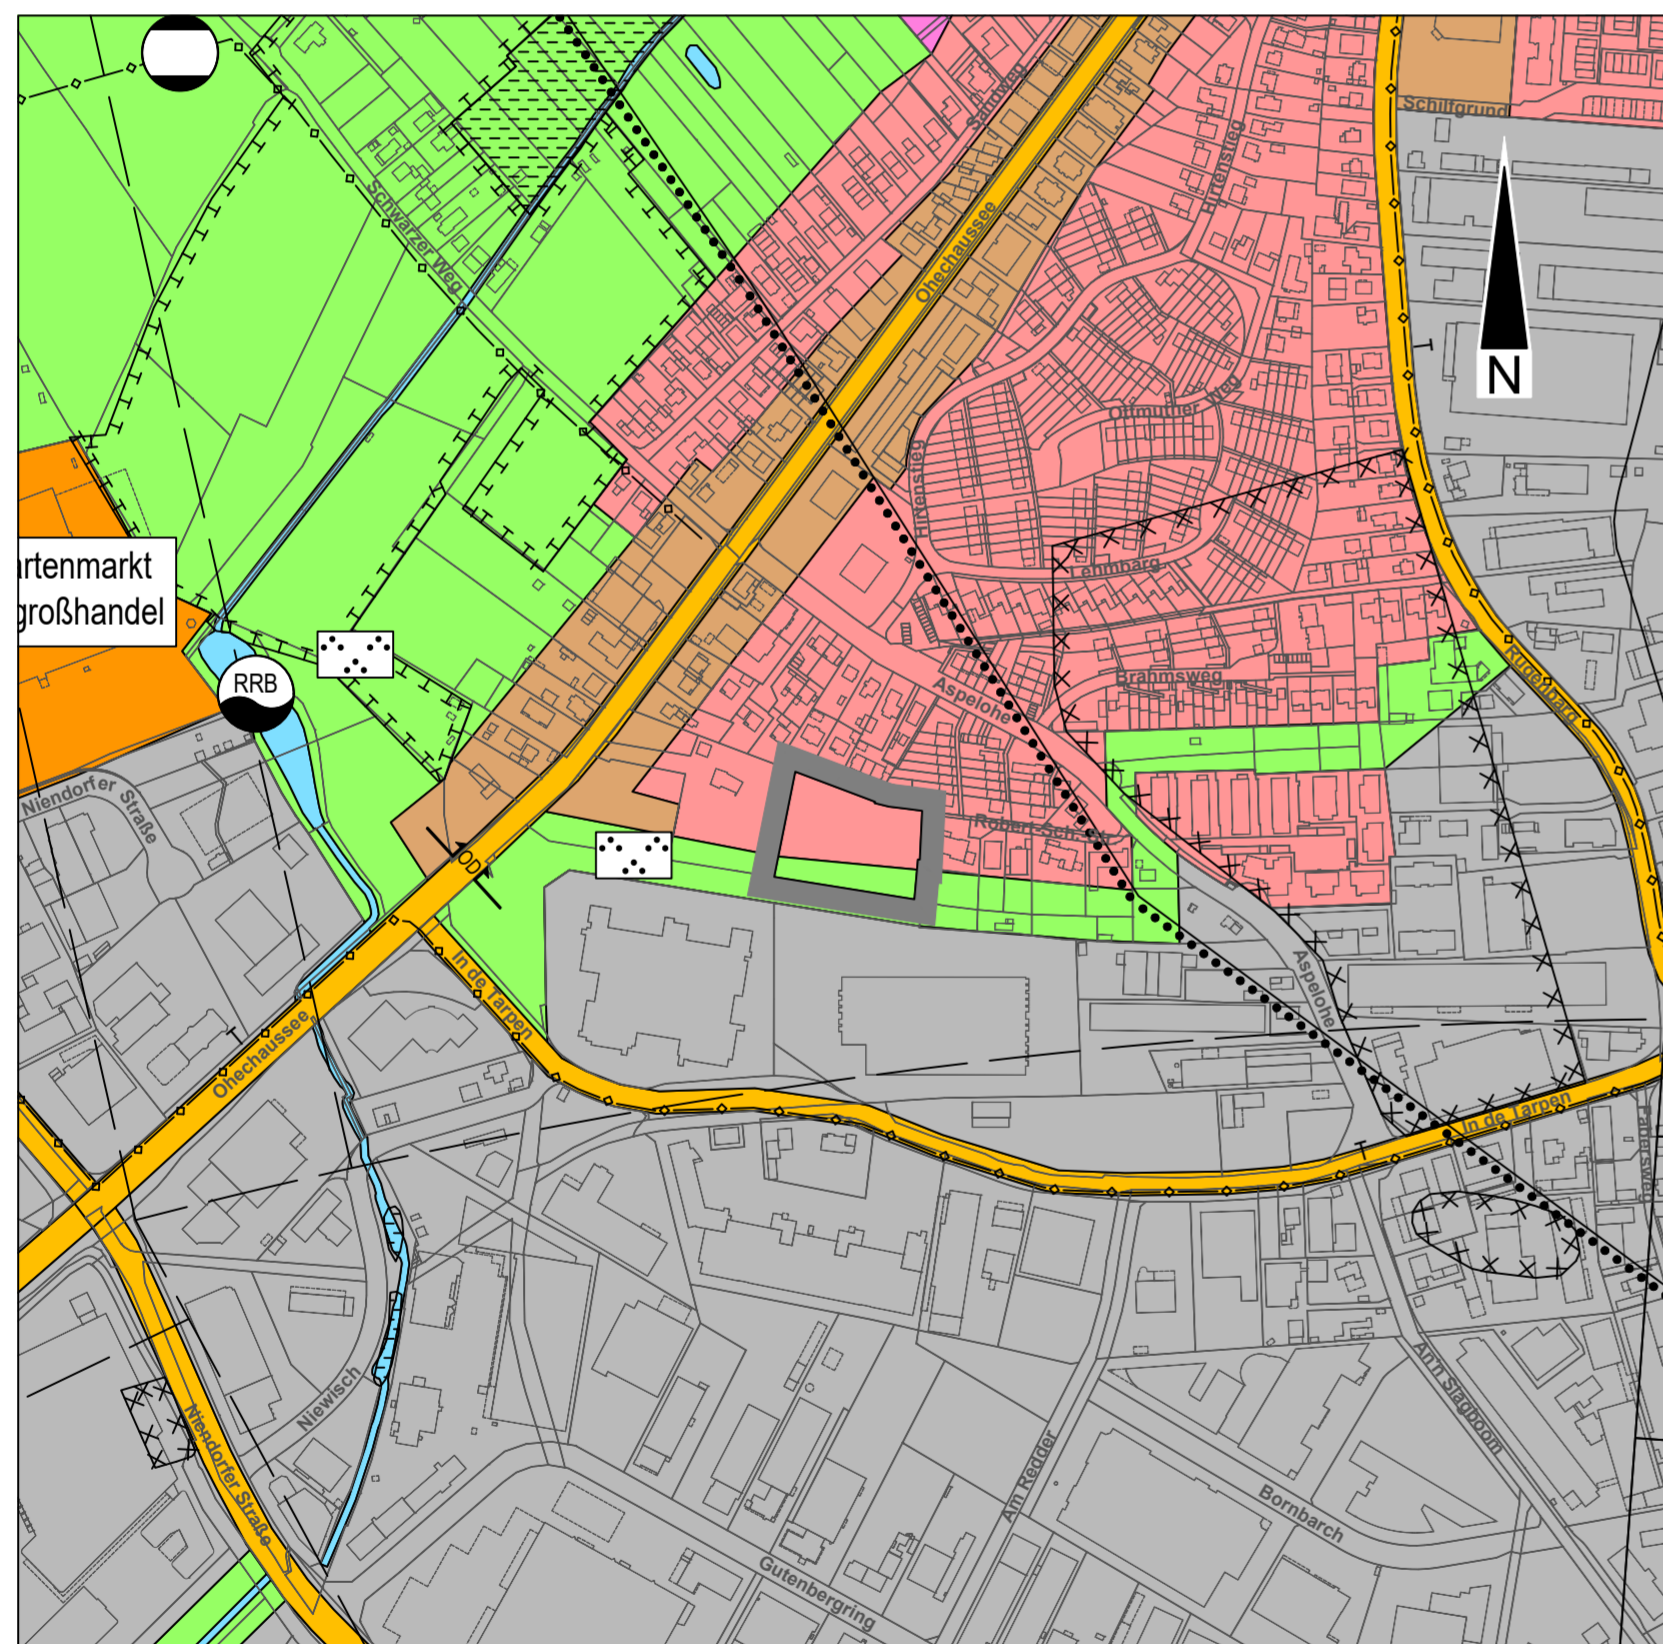

#### Zeichenerklärung

Art der baulichen Nutzung  
(§ 5 Abs. 2 Nr. 1 des Baugesetzbuches - BauGB, §§ 1 bis 11 der Baunutzungsverordnung - BauNVO)

Wohnbauflächen  
(§ 1 Abs. 1 Nr. 1 BauNVO)

Grünflächen  
(§ 5 Abs. 2 Nr. 5 und Abs. 4 BauGB)


Grünflächen

Sonstige Planzeichen

Grenze des räumlichen Geltungsbereiches



**Stadt Norderstedt**  
Flächennutzungsplanänderung Nr. 18

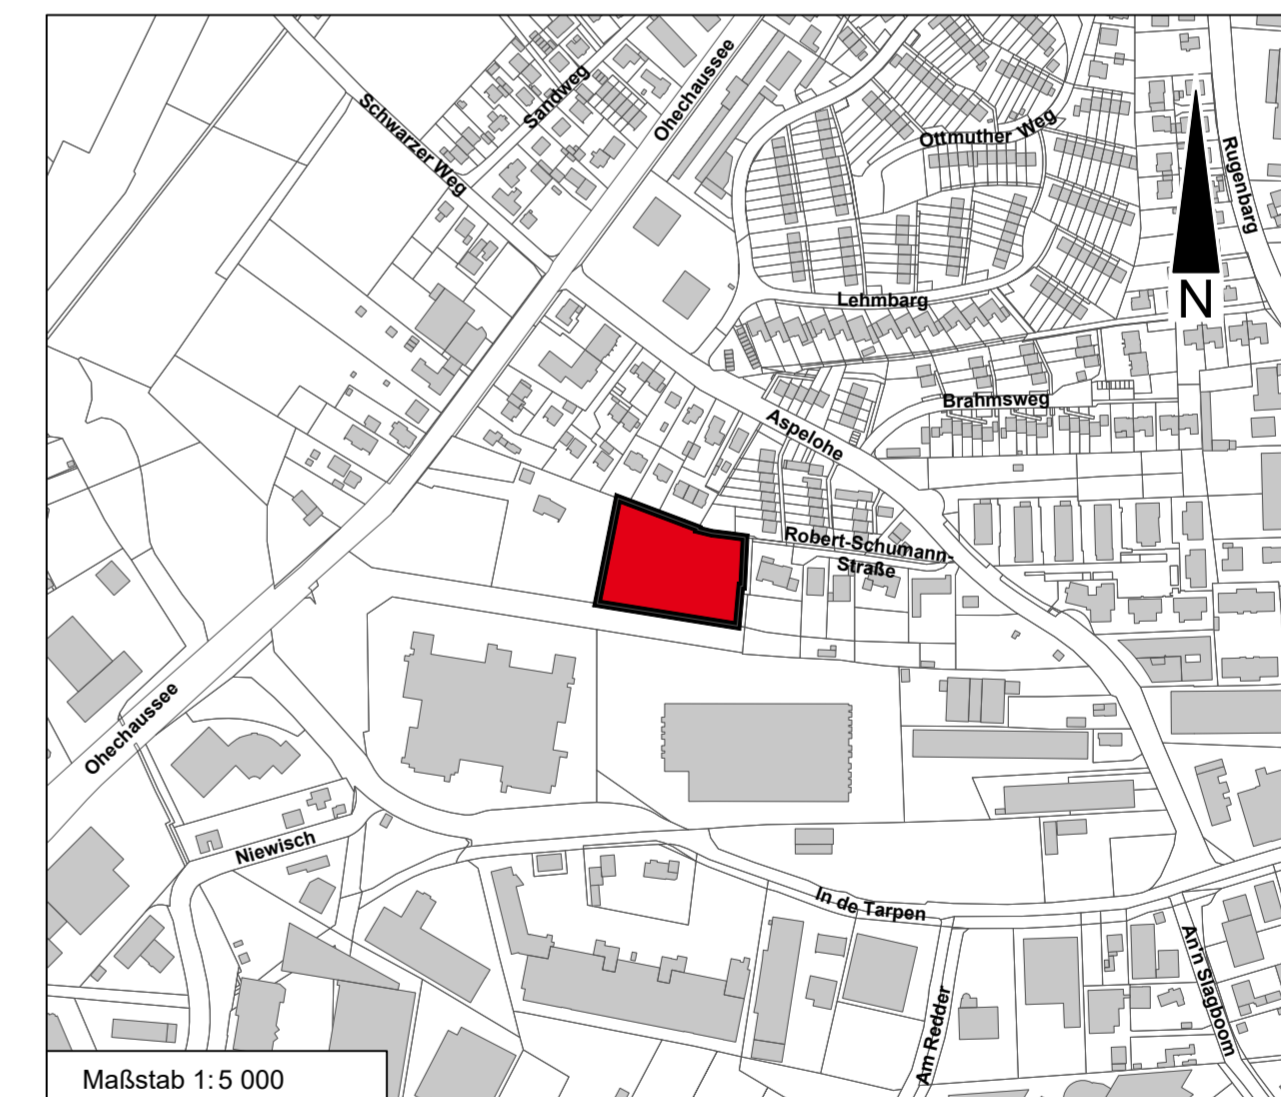

Amt 60  
Fachbereich 601

Stadtentwicklung, Umwelt und Verkehr  
Planung

Flächennutzungsplan der Stadt  
Norderstedt (FNP2020), 18. Änderung  
"Westlich Robert-Schumann-Straße /  
östlich Ohechaussee"

Gebiet: südl. Wohngebiet Aspelohe, westl.  
Robert-Schumann-Straße, nördl. Gewerbegebiet In  
de Tapen, östl. Ohechaussee, Flurstück 159/26,  
Flur 16, Gemarkung Garstedt

Vorentwurf

Maßstab 1:5 000

Zeichnung 1-1

	Name	Datum
Bearbeitet	Stein	13.08.2024
Gezeichnet	Mühlbauer	13.08.2024
Ergänzt		
Geändert		
Geändert		
Geändert		
Geändert		
Norderstedt, den 13.08.2024		