



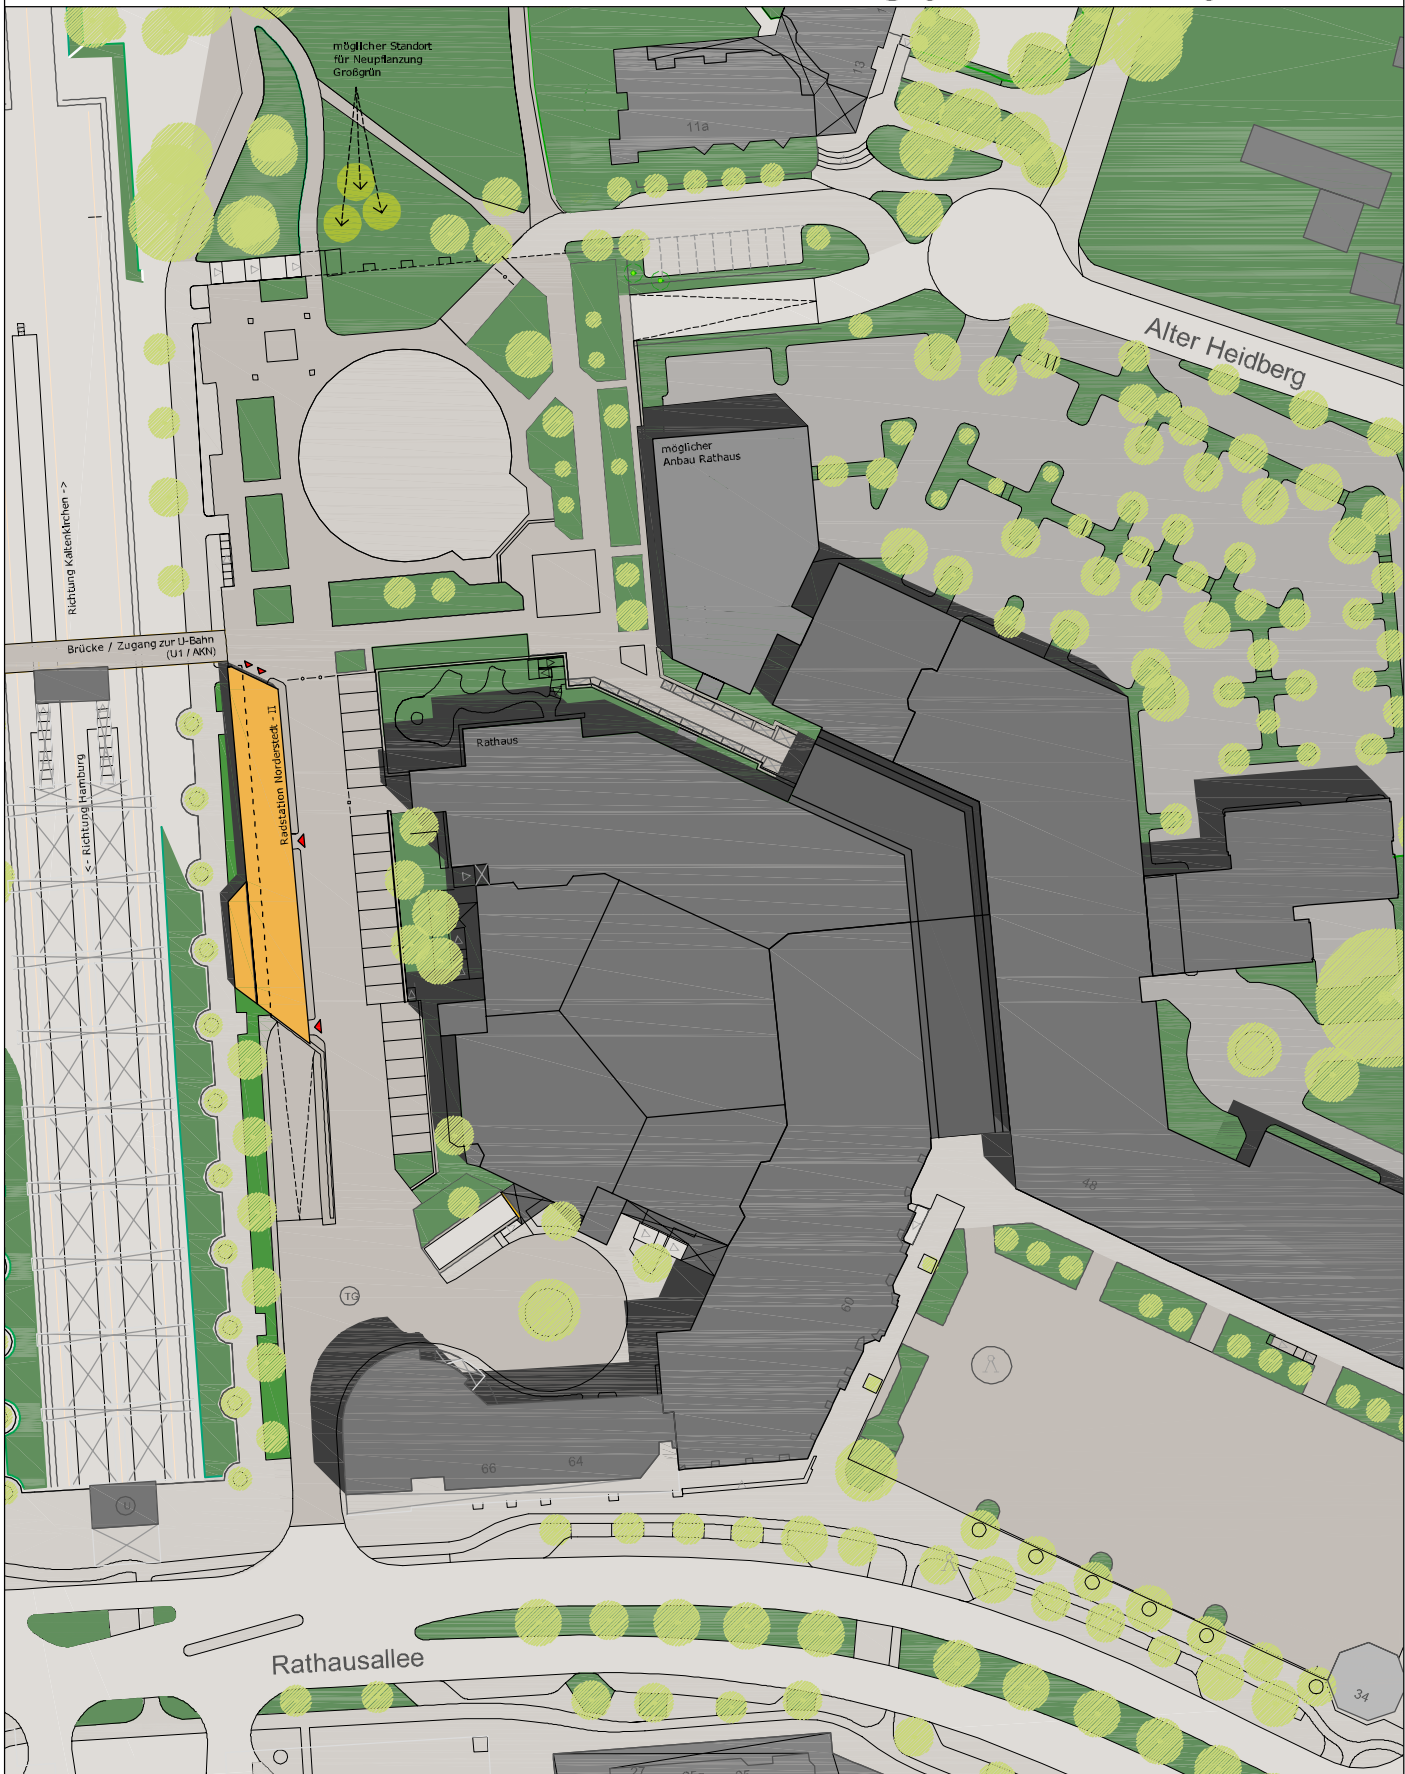

**Alle Maße sind am Bau zu prüfen!**

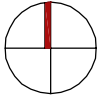



### Neubau Fahrradparkhaus

P+R Anlage NoMi-Nord, 22846 Norderstedt

|               |                    |
|---------------|--------------------|
| Planungsphase | Vorentwurf         |
| Maßstab       | 1 : 1.000          |
| Plannr.       | 052-1109-1.000-1.c |
| Planstand     | 18.04.2013 / MF    |

|         |                                     |
|---------|-------------------------------------|
| Plan    | Lageplan                            |
| Bauherr | Stadt Norderstedt                   |
|         | Rathausallee 50, 22846 Norderstedt  |
|         | Fon 040 - 535950, Fax 040 - 5264435 |



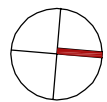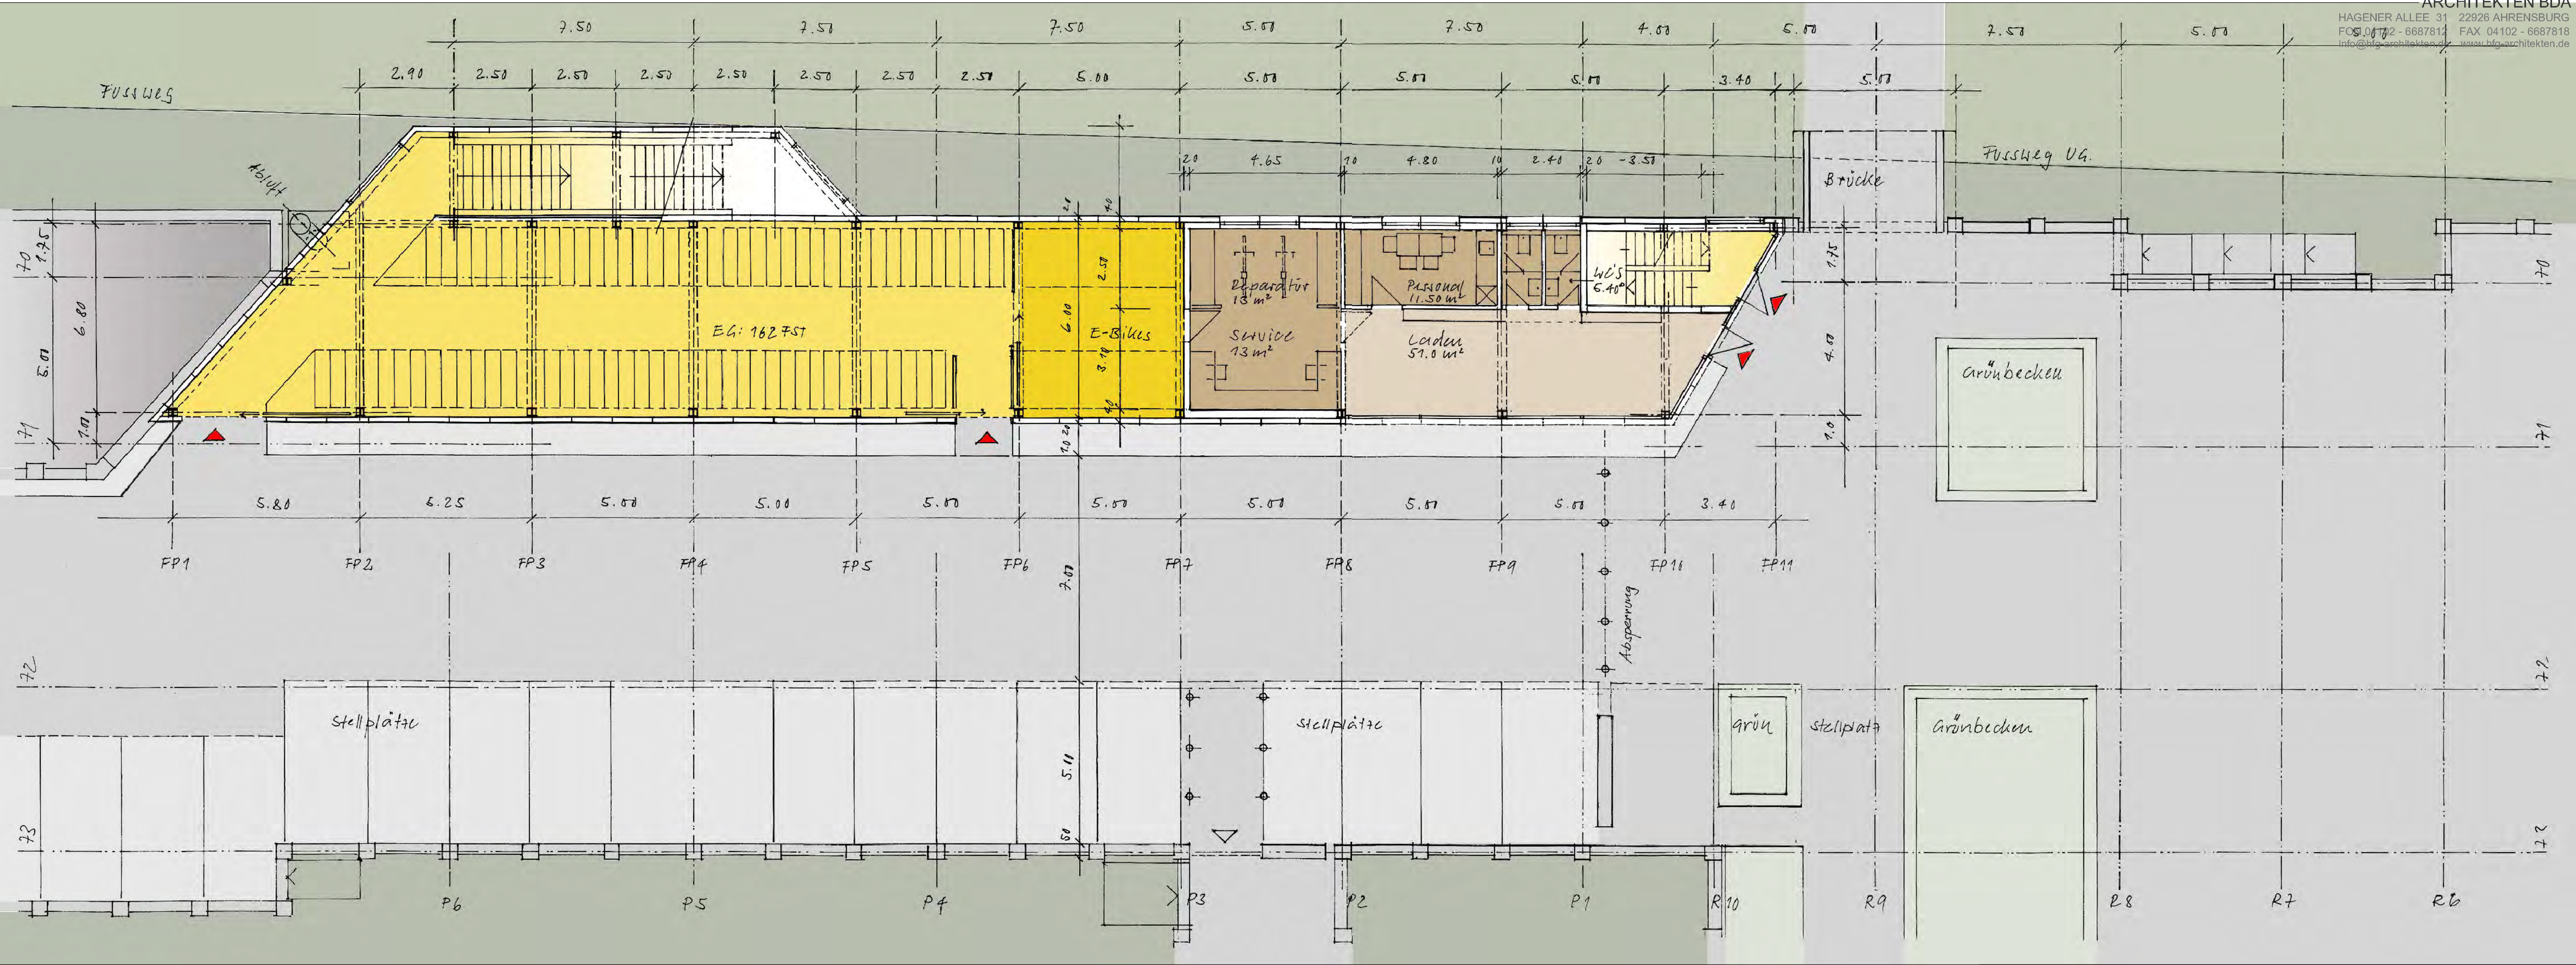

Alle Maße sind am Bau zu prüfen!

Darstellung dem Planungsstand entsprechend schematisch. Änderungen im Verlauf der weiteren Planungen vorbehalten.





Neubau Fahrradparkhaus  
P+R Anlage NoMi-Nord, 22846 Norderstedt

Planungsphase Vorentwurf  
Maßstab 1 : 100  
Plannummer 052-1109-100/01b  
Planstand 17.04.2013 / MF

Plan Grundriss EG

Bauherr Stadt Norderstedt  
Rathausallee 50, 22846 Norderstedt  
Fon 040 - 535950, Fax 040 - 5264435

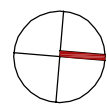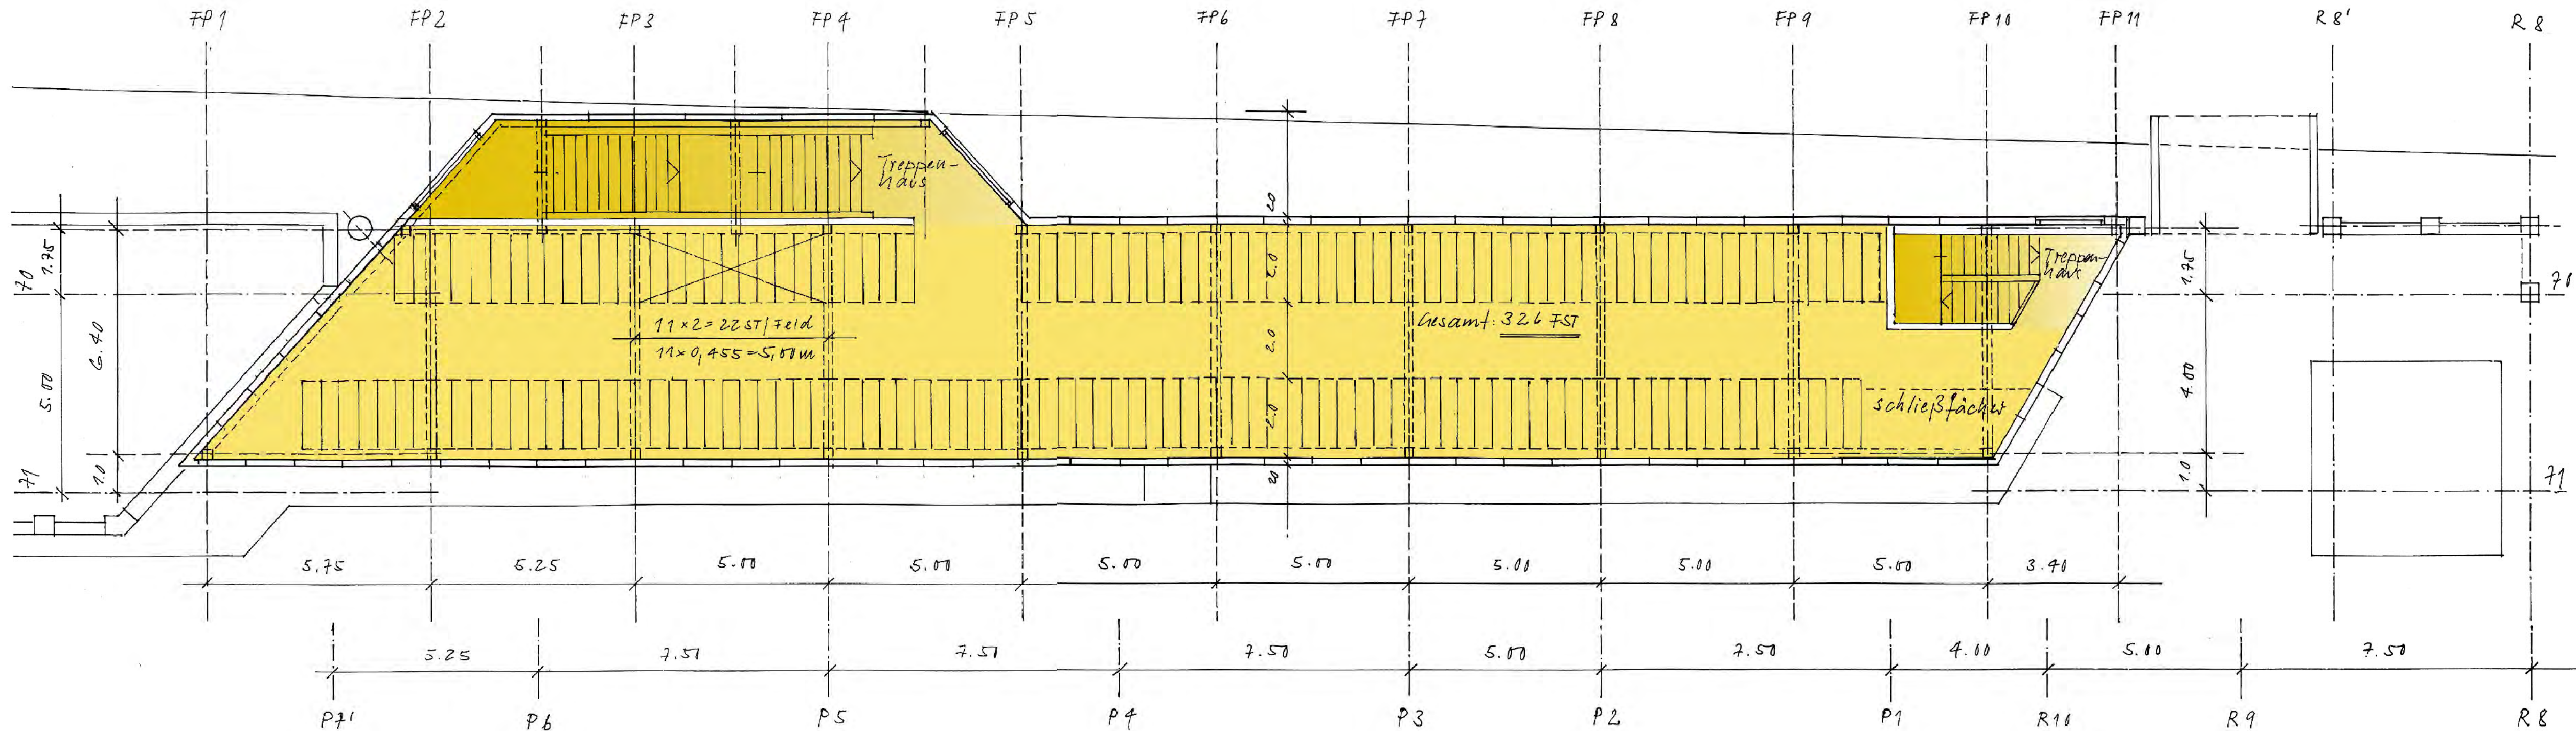


Alle Maße sind am Bau zu prüfen!  
Darstellung dem Planungsstand entsprechend schematisch. Änderungen im Verlauf der weiteren Planungen vorbehalten.



Neubau Fahrradparkhaus  
P+R Anlage NoMi-Nord, 22846 Norderstedt

|               |                  |         |                                     |
|---------------|------------------|---------|-------------------------------------|
| Planungsphase | Vorentwurf       | Plan    | Grundriss OG                        |
| Maßstab       | 1 : 100          | Bauherr | Stadt Norderstedt                   |
| Plannummer    | 052-1109-100/04a |         | Rathausallee 50, 22846 Norderstedt  |
| Planstand     | 17.04.2013 / MF  |         | Fon 040 - 535950, Fax 040 - 5264435 |


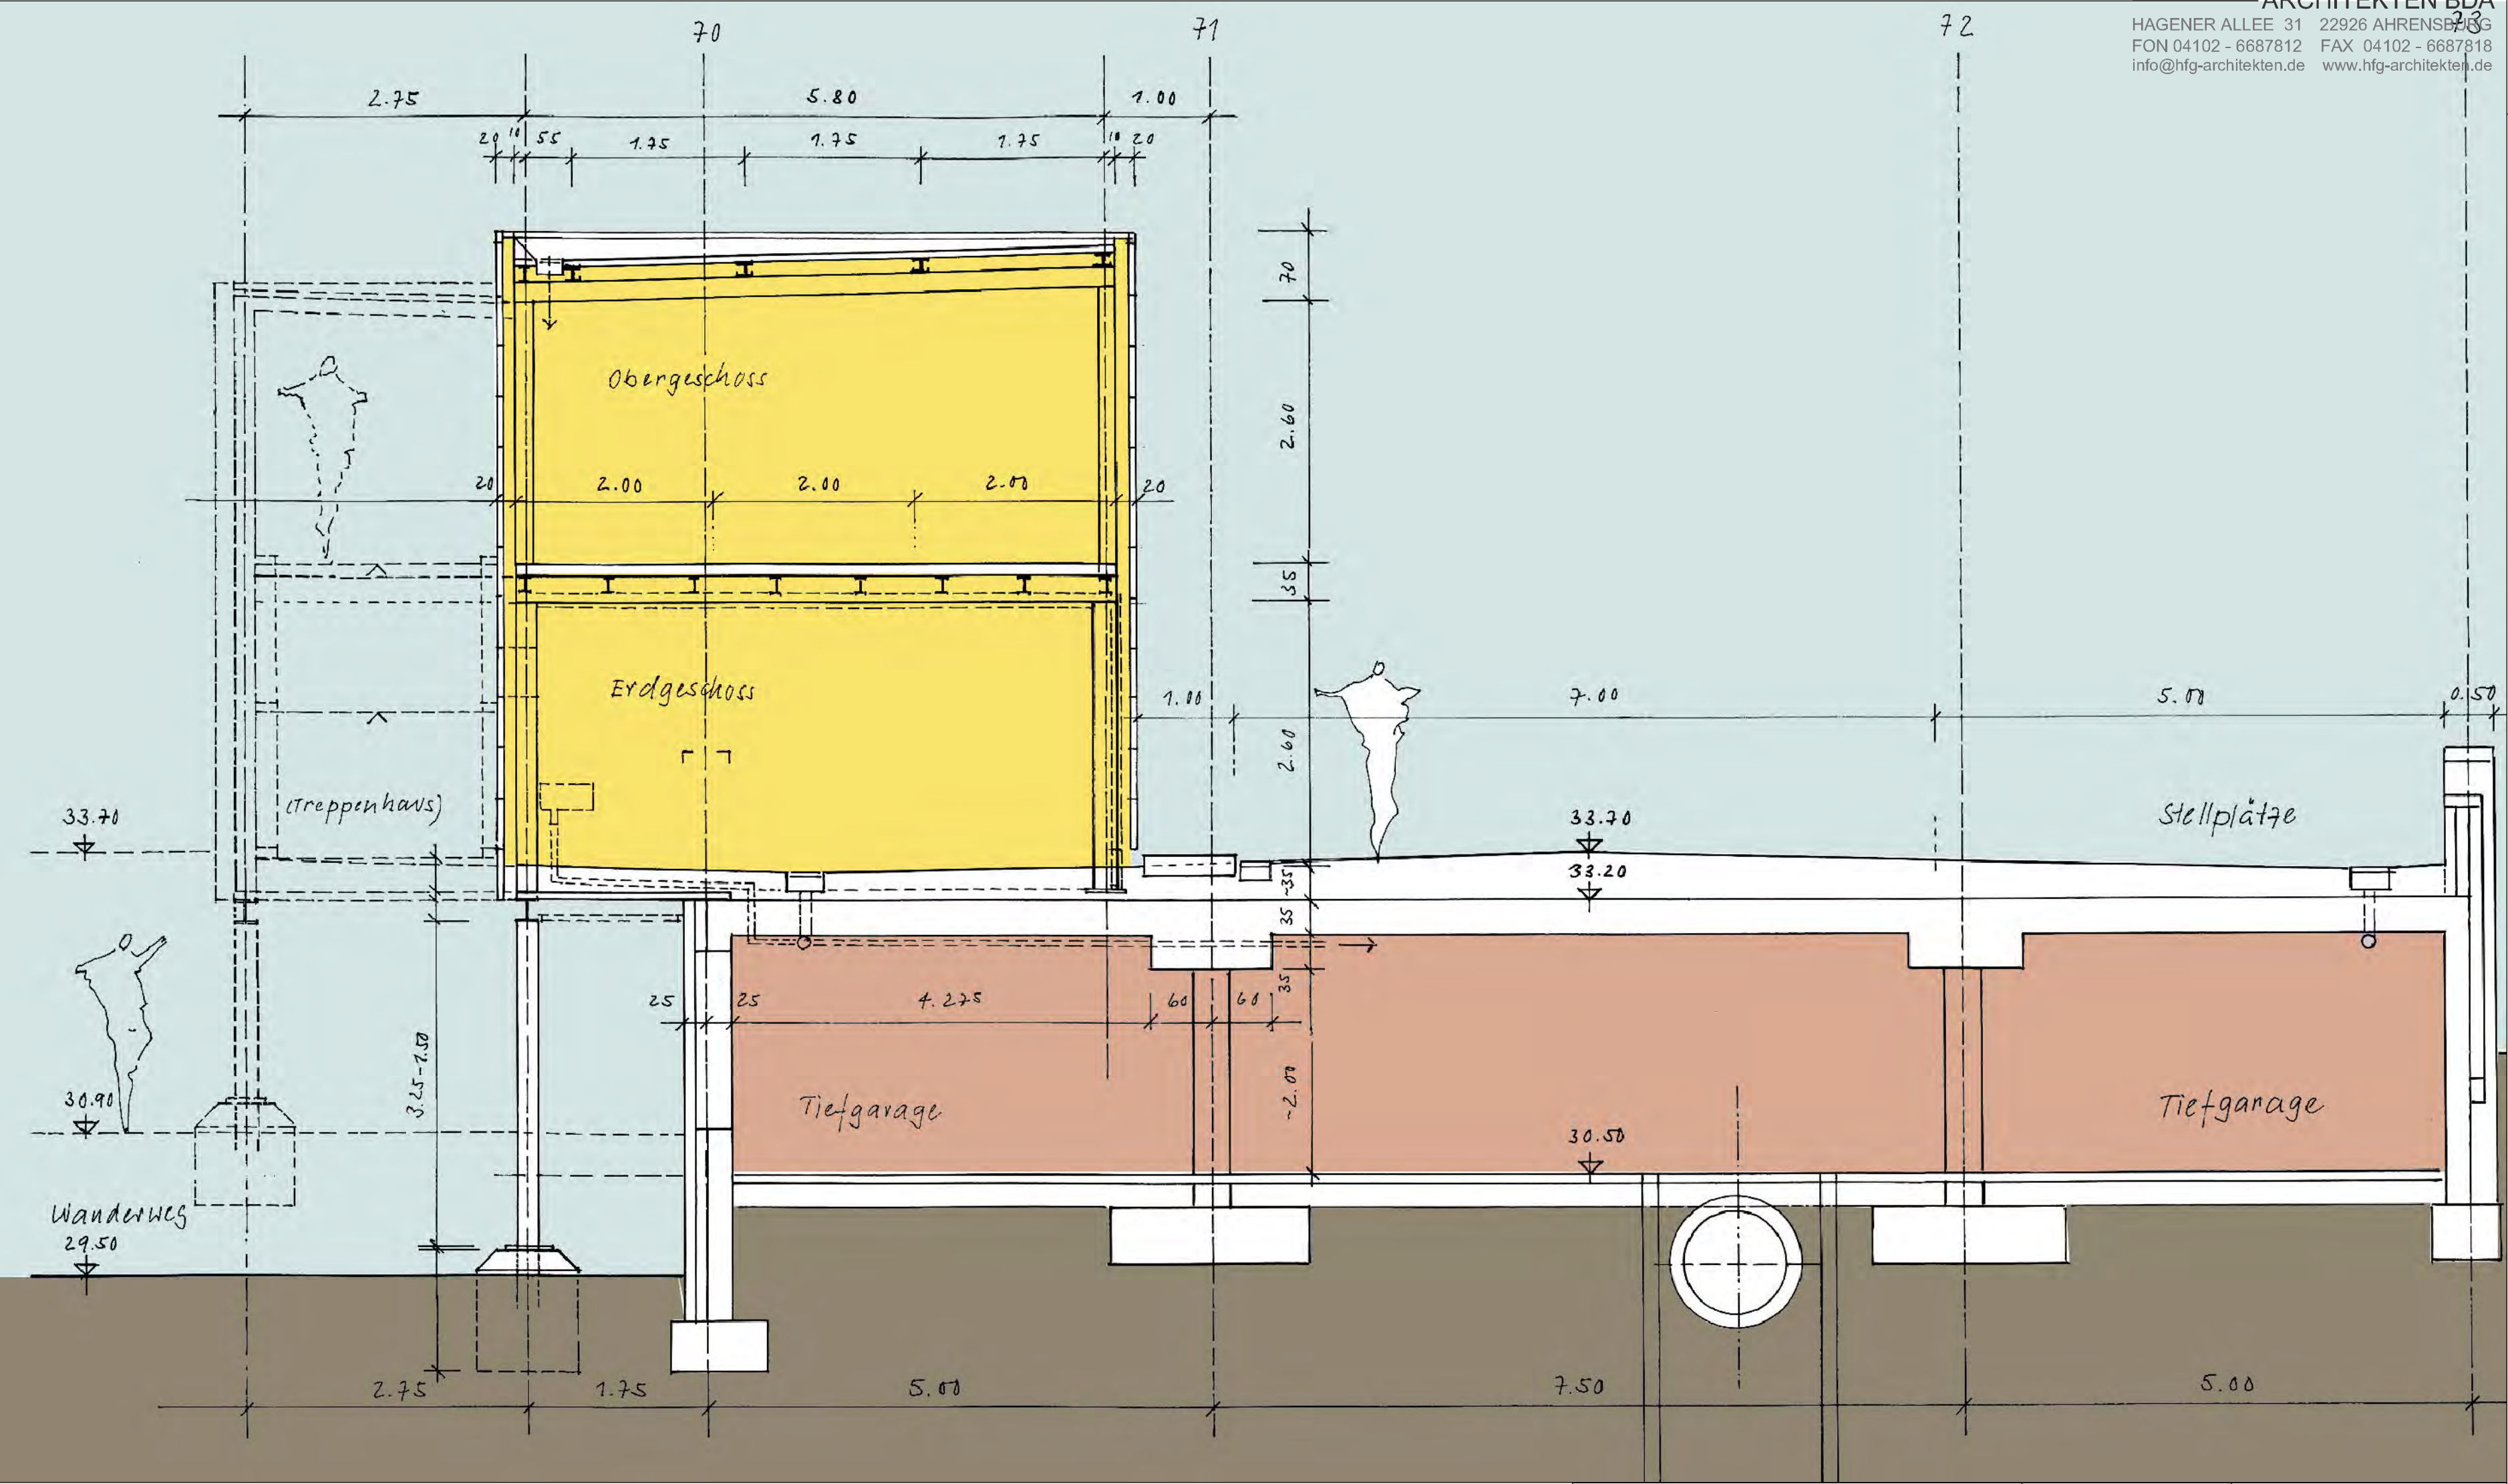


Alle Maße sind am Bau zu prüfen!  
Darstellung dem Planungsstand entsprechend schematisch. Änderungen im Verlauf der weiteren Planungen vorbehalten.



Neubau Fahrradparkhaus  
P+R Anlage NoMi-Nord, 22846 Norderstedt

|               |                 |         |                                     |
|---------------|-----------------|---------|-------------------------------------|
| Planungsphase | Vorentwurf      | Plan    | Querschnitt                         |
| Maßstab       | 1 : 50          | Bauherr | Stadt Norderstedt                   |
| Plannummer    | 052-1109-50/01b |         | Rathausallee 50, 22846 Norderstedt  |
| Planstand     | 17.04.2013 / MF |         | Fon 040 - 535950, Fax 040 - 5264435 |

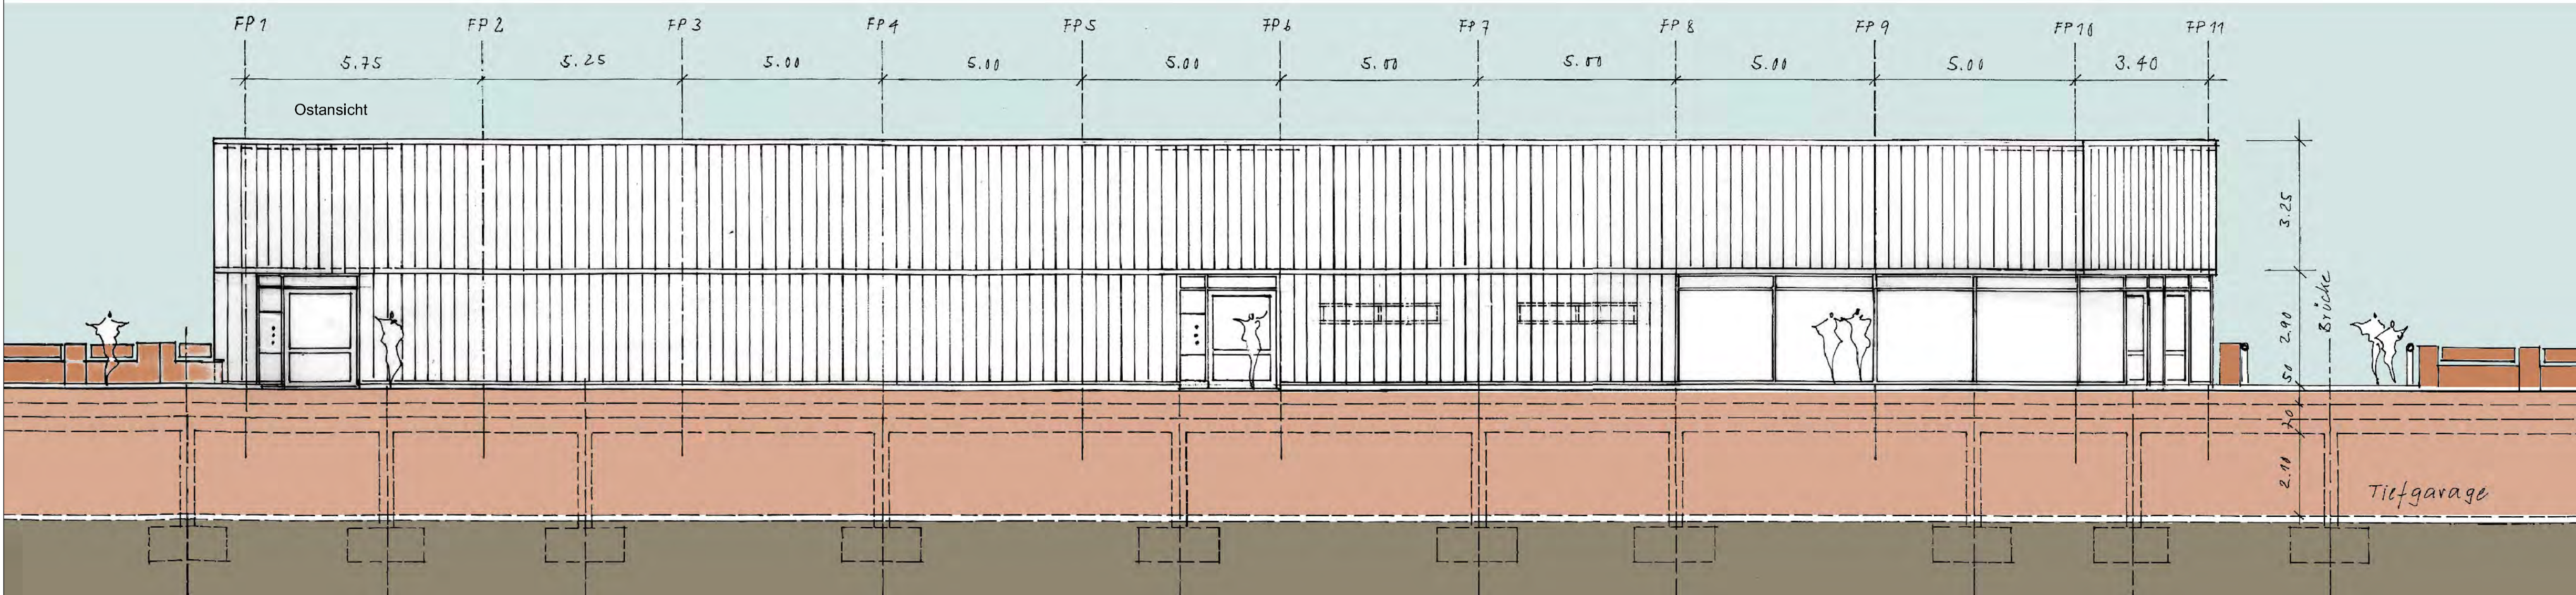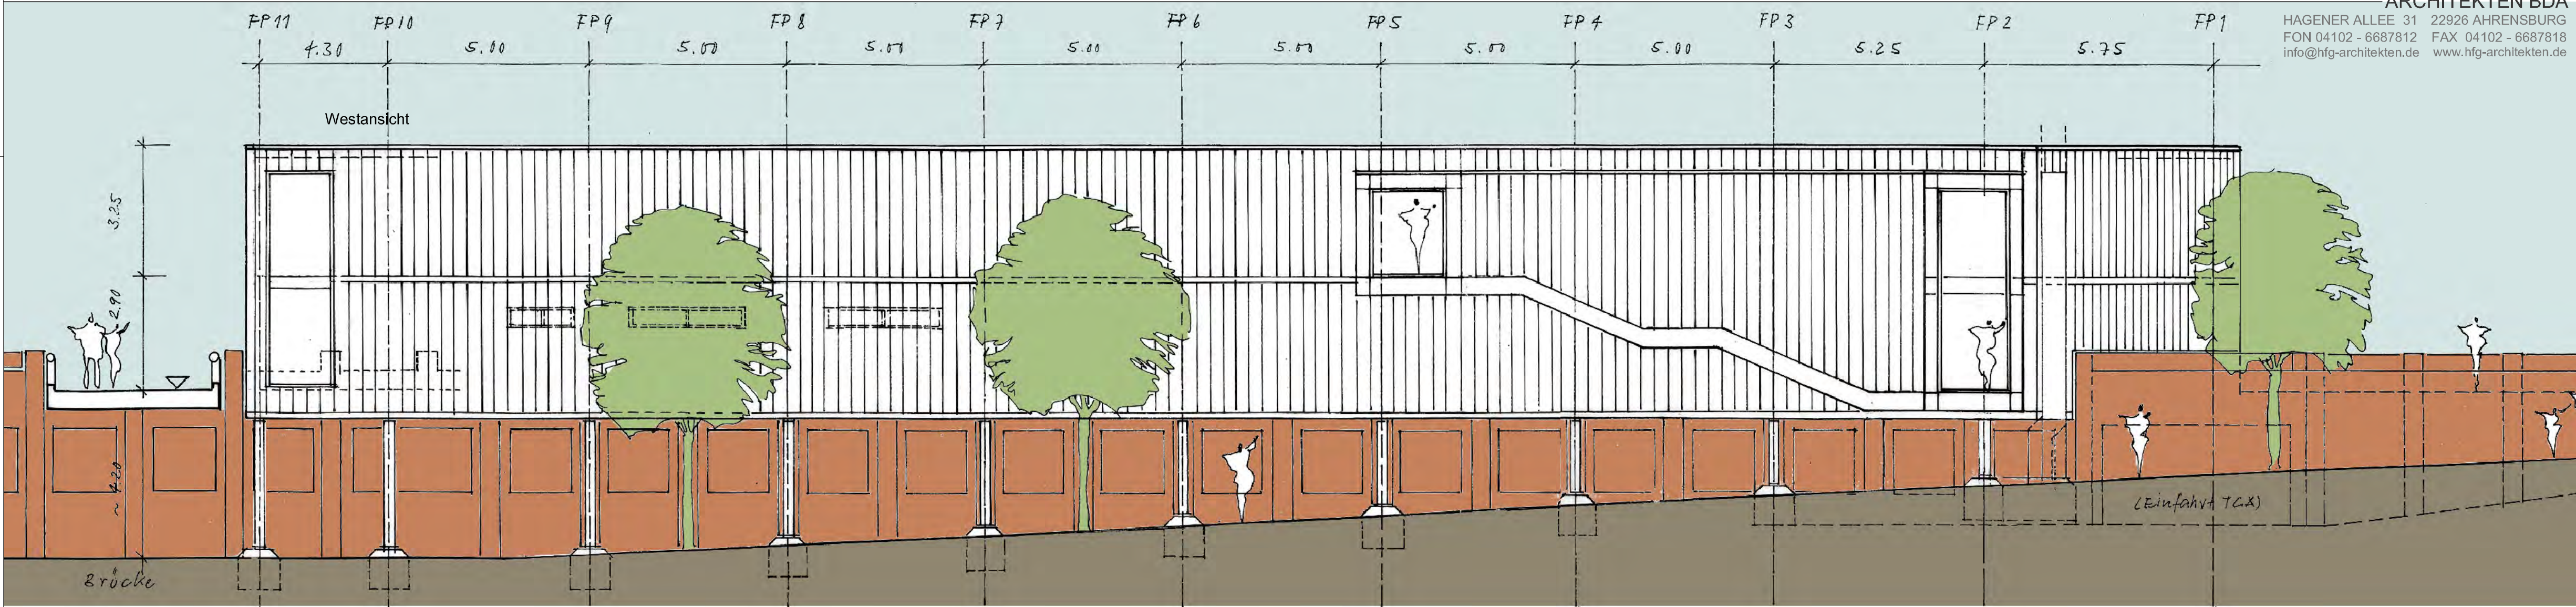

Alle Maße sind am Bau zu prüfen!  
Darstellung dem Planungsstand entsprechend schematisch. Änderungen im Verlauf der weiteren Planungen vorbehalten.



Neubau Fahrradparkhaus  
P+R Anlage NoMi-Nord, 22846 Norderstedt

Planungsphase Vorentwurf  
Maßstab 1 : 100  
Plannummer 052-1109-100/2+3b  
Planstand 17.04.2013 / MF

Plan Ansichten Ost und West  
Bauherr Stadt Norderstedt  
Rathausallee 50, 22846 Norderstedt  
Fon 040 - 535950, Fax 040 - 5264435













RADSTATION NORDERSTEDT



RADSTATION NORDERSTEDT