

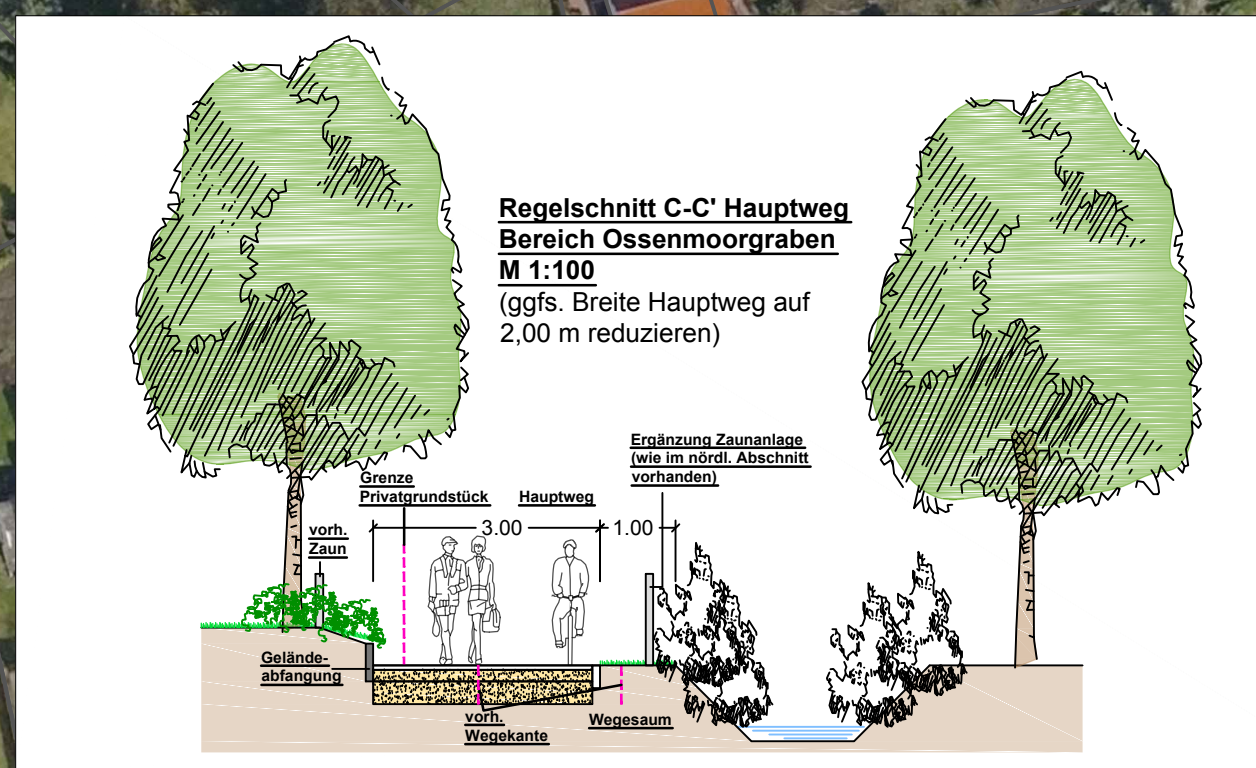
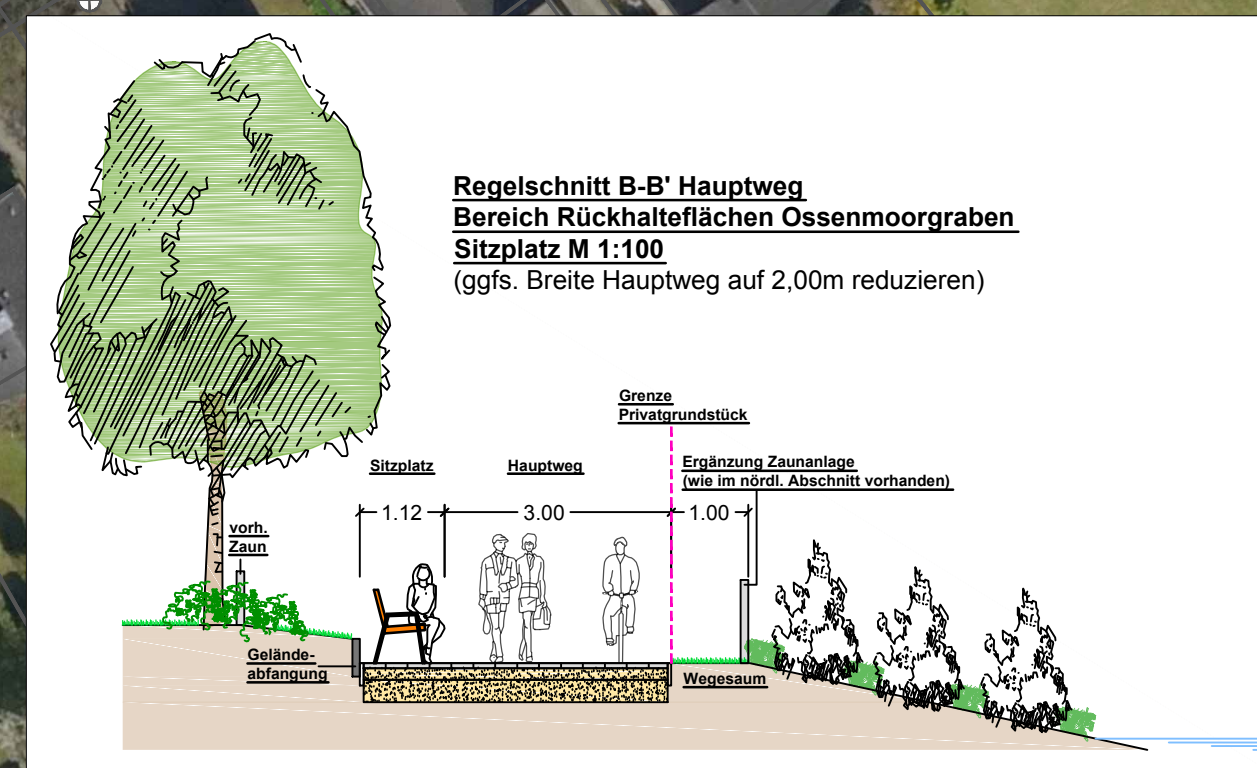


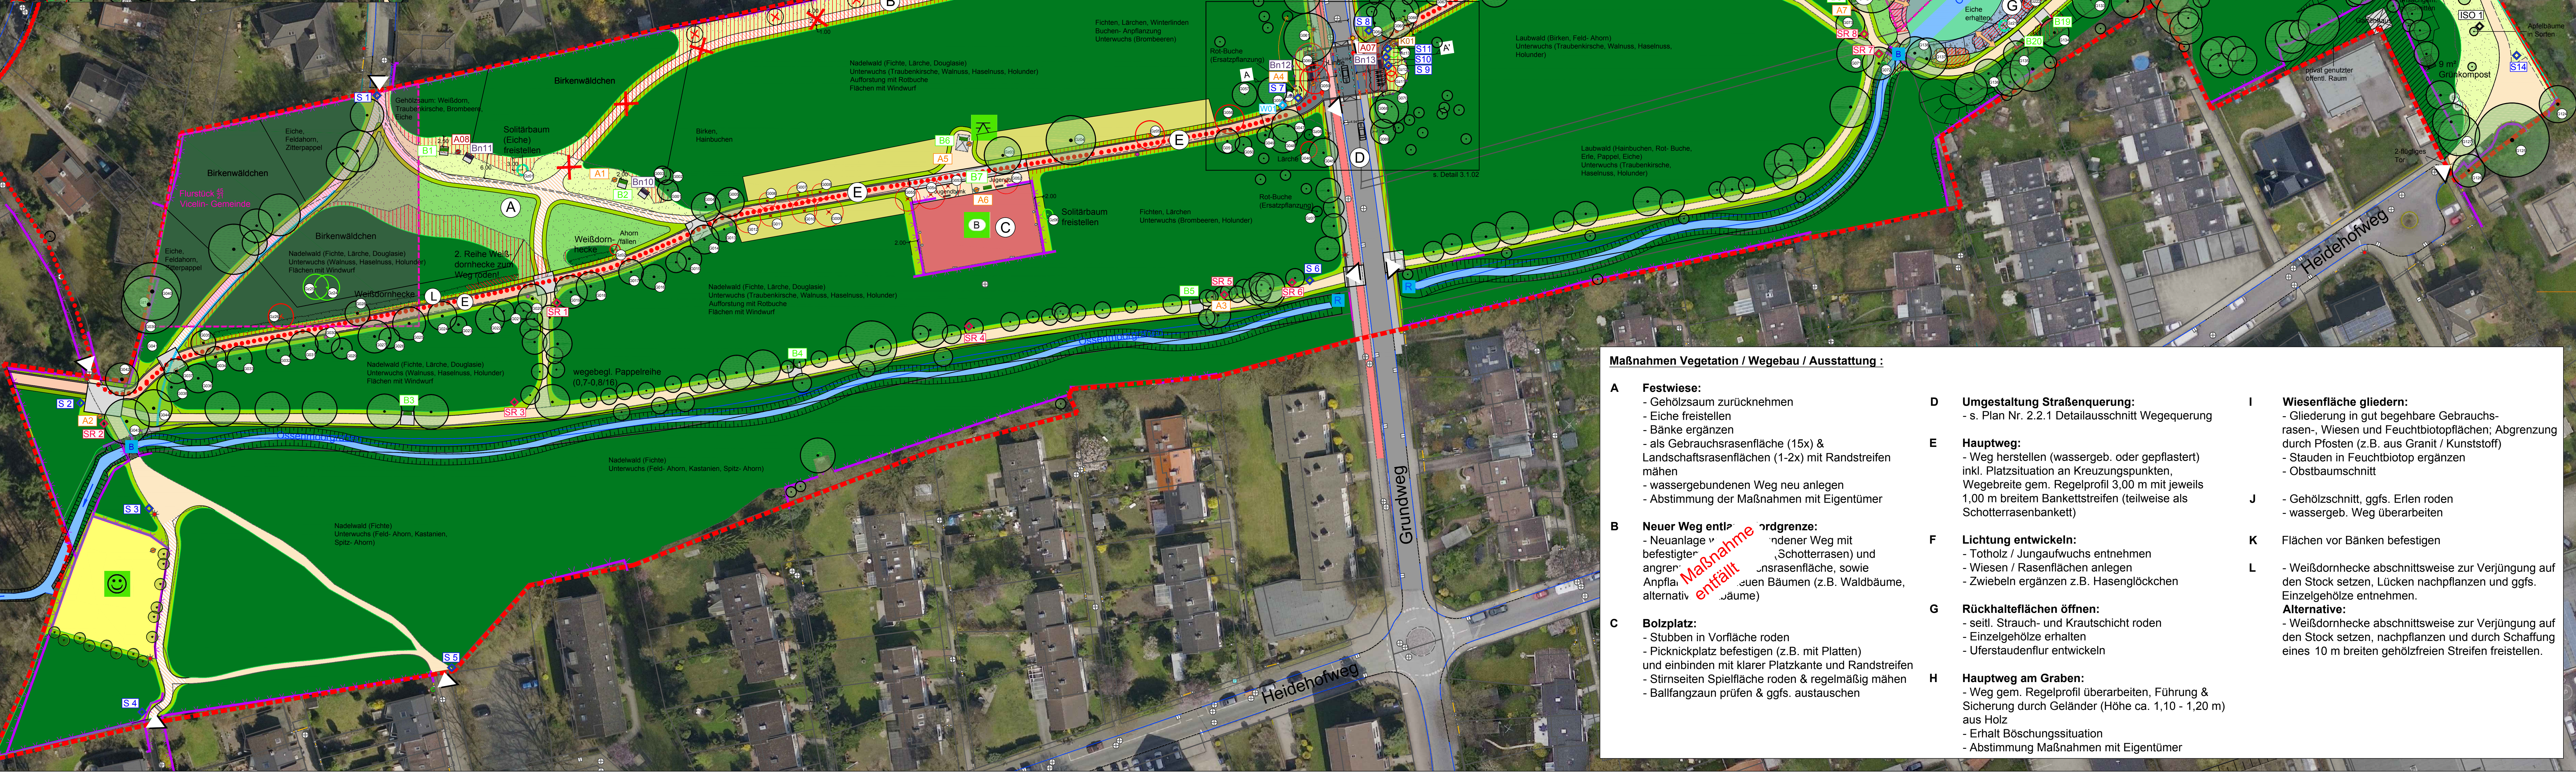

Alternative Gestaltung der Festwiese mit Freistellung der Weißdornhecke

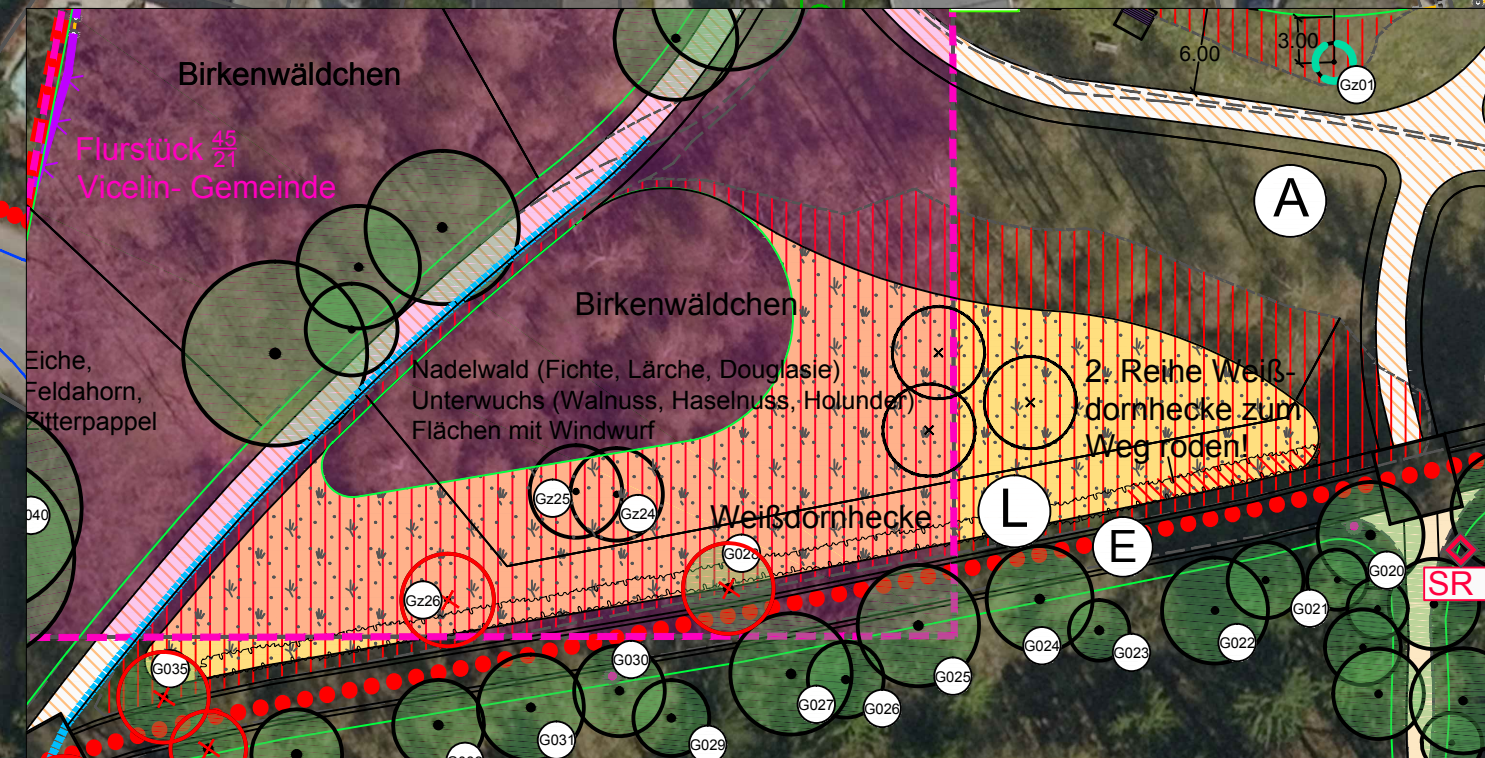

Maßnahmen Vegetation / Wegebau / Ausstattung :

A Festwiese:

- Gehölzsaum zurücknehmen
- Eiche freistellen
- Bänke ergänzen
- als Gebrauchsrasenfläche (15x) & Landschaftsrasenflächen (1-2x) mit Randstreifen mähen
- wassergebundenen Weg neu anlegen
- Abstimmung der Maßnahmen mit Eigentümer

B Neuer Weg entlang Nordgrenze:

- Neuanlage vordener Weg mit befestigter (Schotterrasen) und angrenzender Rasenfläche, sowie Anpflanzung von Bäumen (z.B. Waldbäume, alternativ Laubbäume)

C Bolzplatz:

- Stubben in Vorfläche roden
- Picknickplatz befestigen (z.B. mit Platten) und einbinden mit klarer Platzkante und Randstreifen
- Stirnseiten Spielfläche roden & regelmäßig mähen
- Ballfangzaun prüfen & ggfs. austauschen

D Umgestaltung Straßenquerung:

- s. Plan Nr. 2.2.1 Detailausschnitt Wegequerung

E Hauptweg:

- Weg herstellen (wassergeb. oder gepflastert) inkl. Platzsituation an Kreuzungspunkten, Wegebreite gem. Regelprofil 3,00 m mit jeweils 1,00 m breitem Bankettstreifen (teilweise als Schotterrasenbankett)

F Lichtung entwickeln:

- Totholz / Jungaufwuchs entnehmen
- Wiesen / Rasenflächen anlegen
- Zwiebeln ergänzen z.B. Hasenglockchen

G Rückhalteflächen öffnen:

- seitl. Strauch- und Krautschicht roden
- Einzelgehölze erhalten
- Uferstaudenflur entwickeln

H Hauptweg am Graben:

- Weg gem. Regelprofil überarbeiten, Führung & Sicherung durch Geländer (Höhe ca. 1,10 - 1,20 m) aus Holz
- Erhalt Böschungssituation
- Abstimmung Maßnahmen mit Eigentümer

I Wiesenfläche gliedern:

- Gliederung in gut begehbare Gebrauchsrasen-, Wiesen und Feuchtbiotopflächen; Abgrenzung durch Pfosten (z.B. aus Granit / Kunststoff)
- Stauden in Feuchtbiotop ergänzen
- Obstbaumschnitt

J

- Gehölzschnitt, ggfs. Erlen roden

- wassergeb. Weg überarbeiten

K


- Flächen vor Bänken befestigen

L

- Weißdornhecke abschnittsweise zur Verjüngung auf den Stock setzen, Lücken nachpflanzen und ggfs. Einzelgehölze entnehmen.

Alternative:

- Weißdornhecke abschnittsweise zur Verjüngung auf den Stock setzen, nachpflanzen und durch Schaffung eines 10 m breiten gehölzfreien Streifen freistellen.

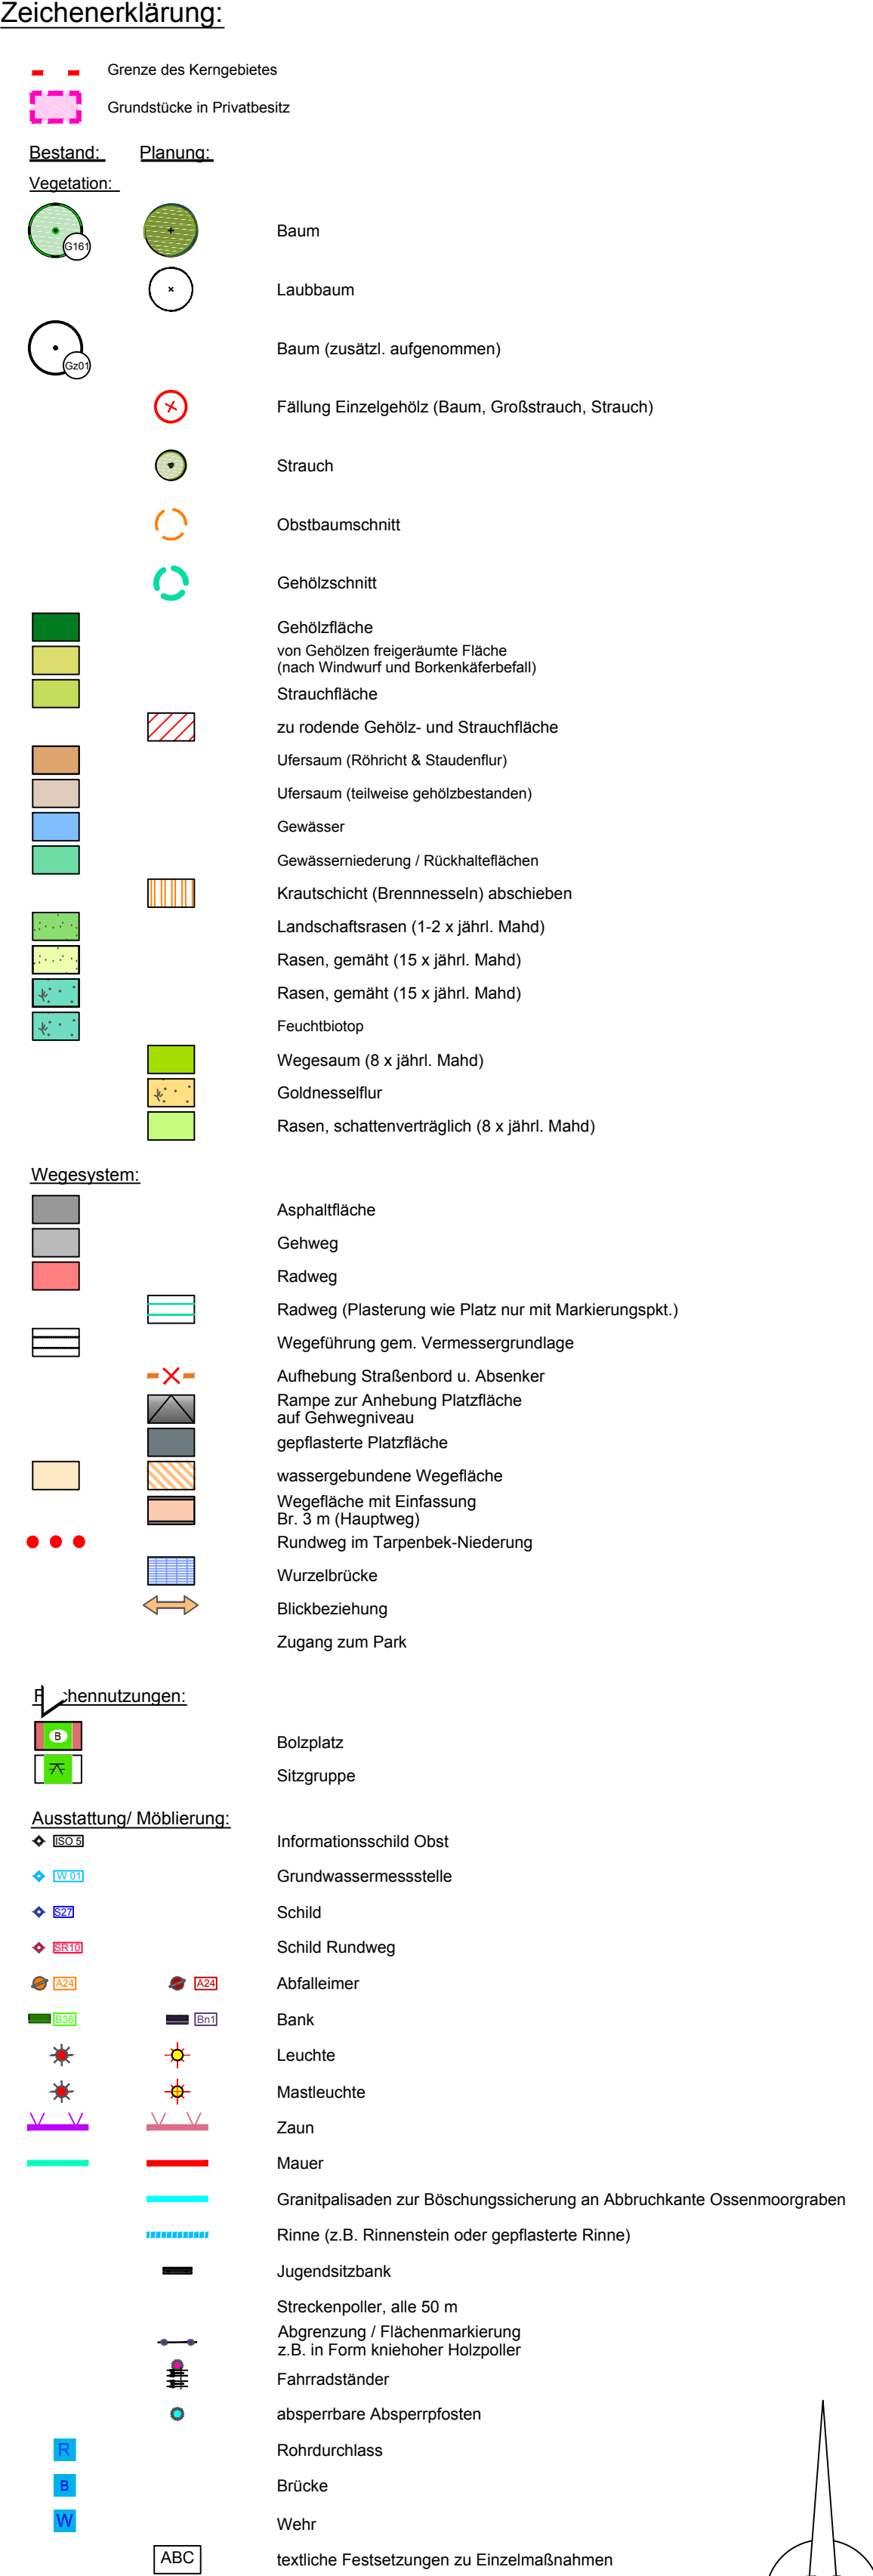

•	Luftbild: Stadt Norderstedt
•	Topografische Karte: Stadt Norderstedt, Stand 20.11.2014
•	B-Plan Mülkenstraße: Stadt Norderstedt, Stand 07.05.2014

B	06.09.17	Entfall geplanter Weg entlang nord-nordwestl. Waldrand gem. Abstimmungsprotokoll Hr. Thormann v. 05.09.17
A	06.09.17	Entfall geplanter Weg entlang nord-nordwestl. Waldrand gem. Abstimmungsprotokoll Hr. Thormann v. 05.09.17
INDEX	DATUM	ÄNDERUNG / ERGÄNZUNG

BAUVORHABEN: Pflege und Entwicklungskonzept - Ossenmoorpark -

BAUHERR:
Stadt Norderstedt

PLANBEZEICHNUNG:
Vorentwurf
Kernbereich Stadtwäldchen

M 1:500

BEARBEITET:	Bo, Sc	DATUM:	04.07.2017
GEZEICHNET:	Sc	PROJEKT-NR.:	1091
GEPRÜFT:	-	PLAN-NR.:	2.1.01

PLANVERFASSER:
Freiraumplanung Becker Nelson
Landschaftsarchitekten
Ochsenzoller Str. 142a
Tel. 040/593537-0
Email: info@Becker-Nelson.de

22848 Norderstedt
Fax 040/593537-10
Net: www.Becker-Nelson.de