Lageplan
M_1:750

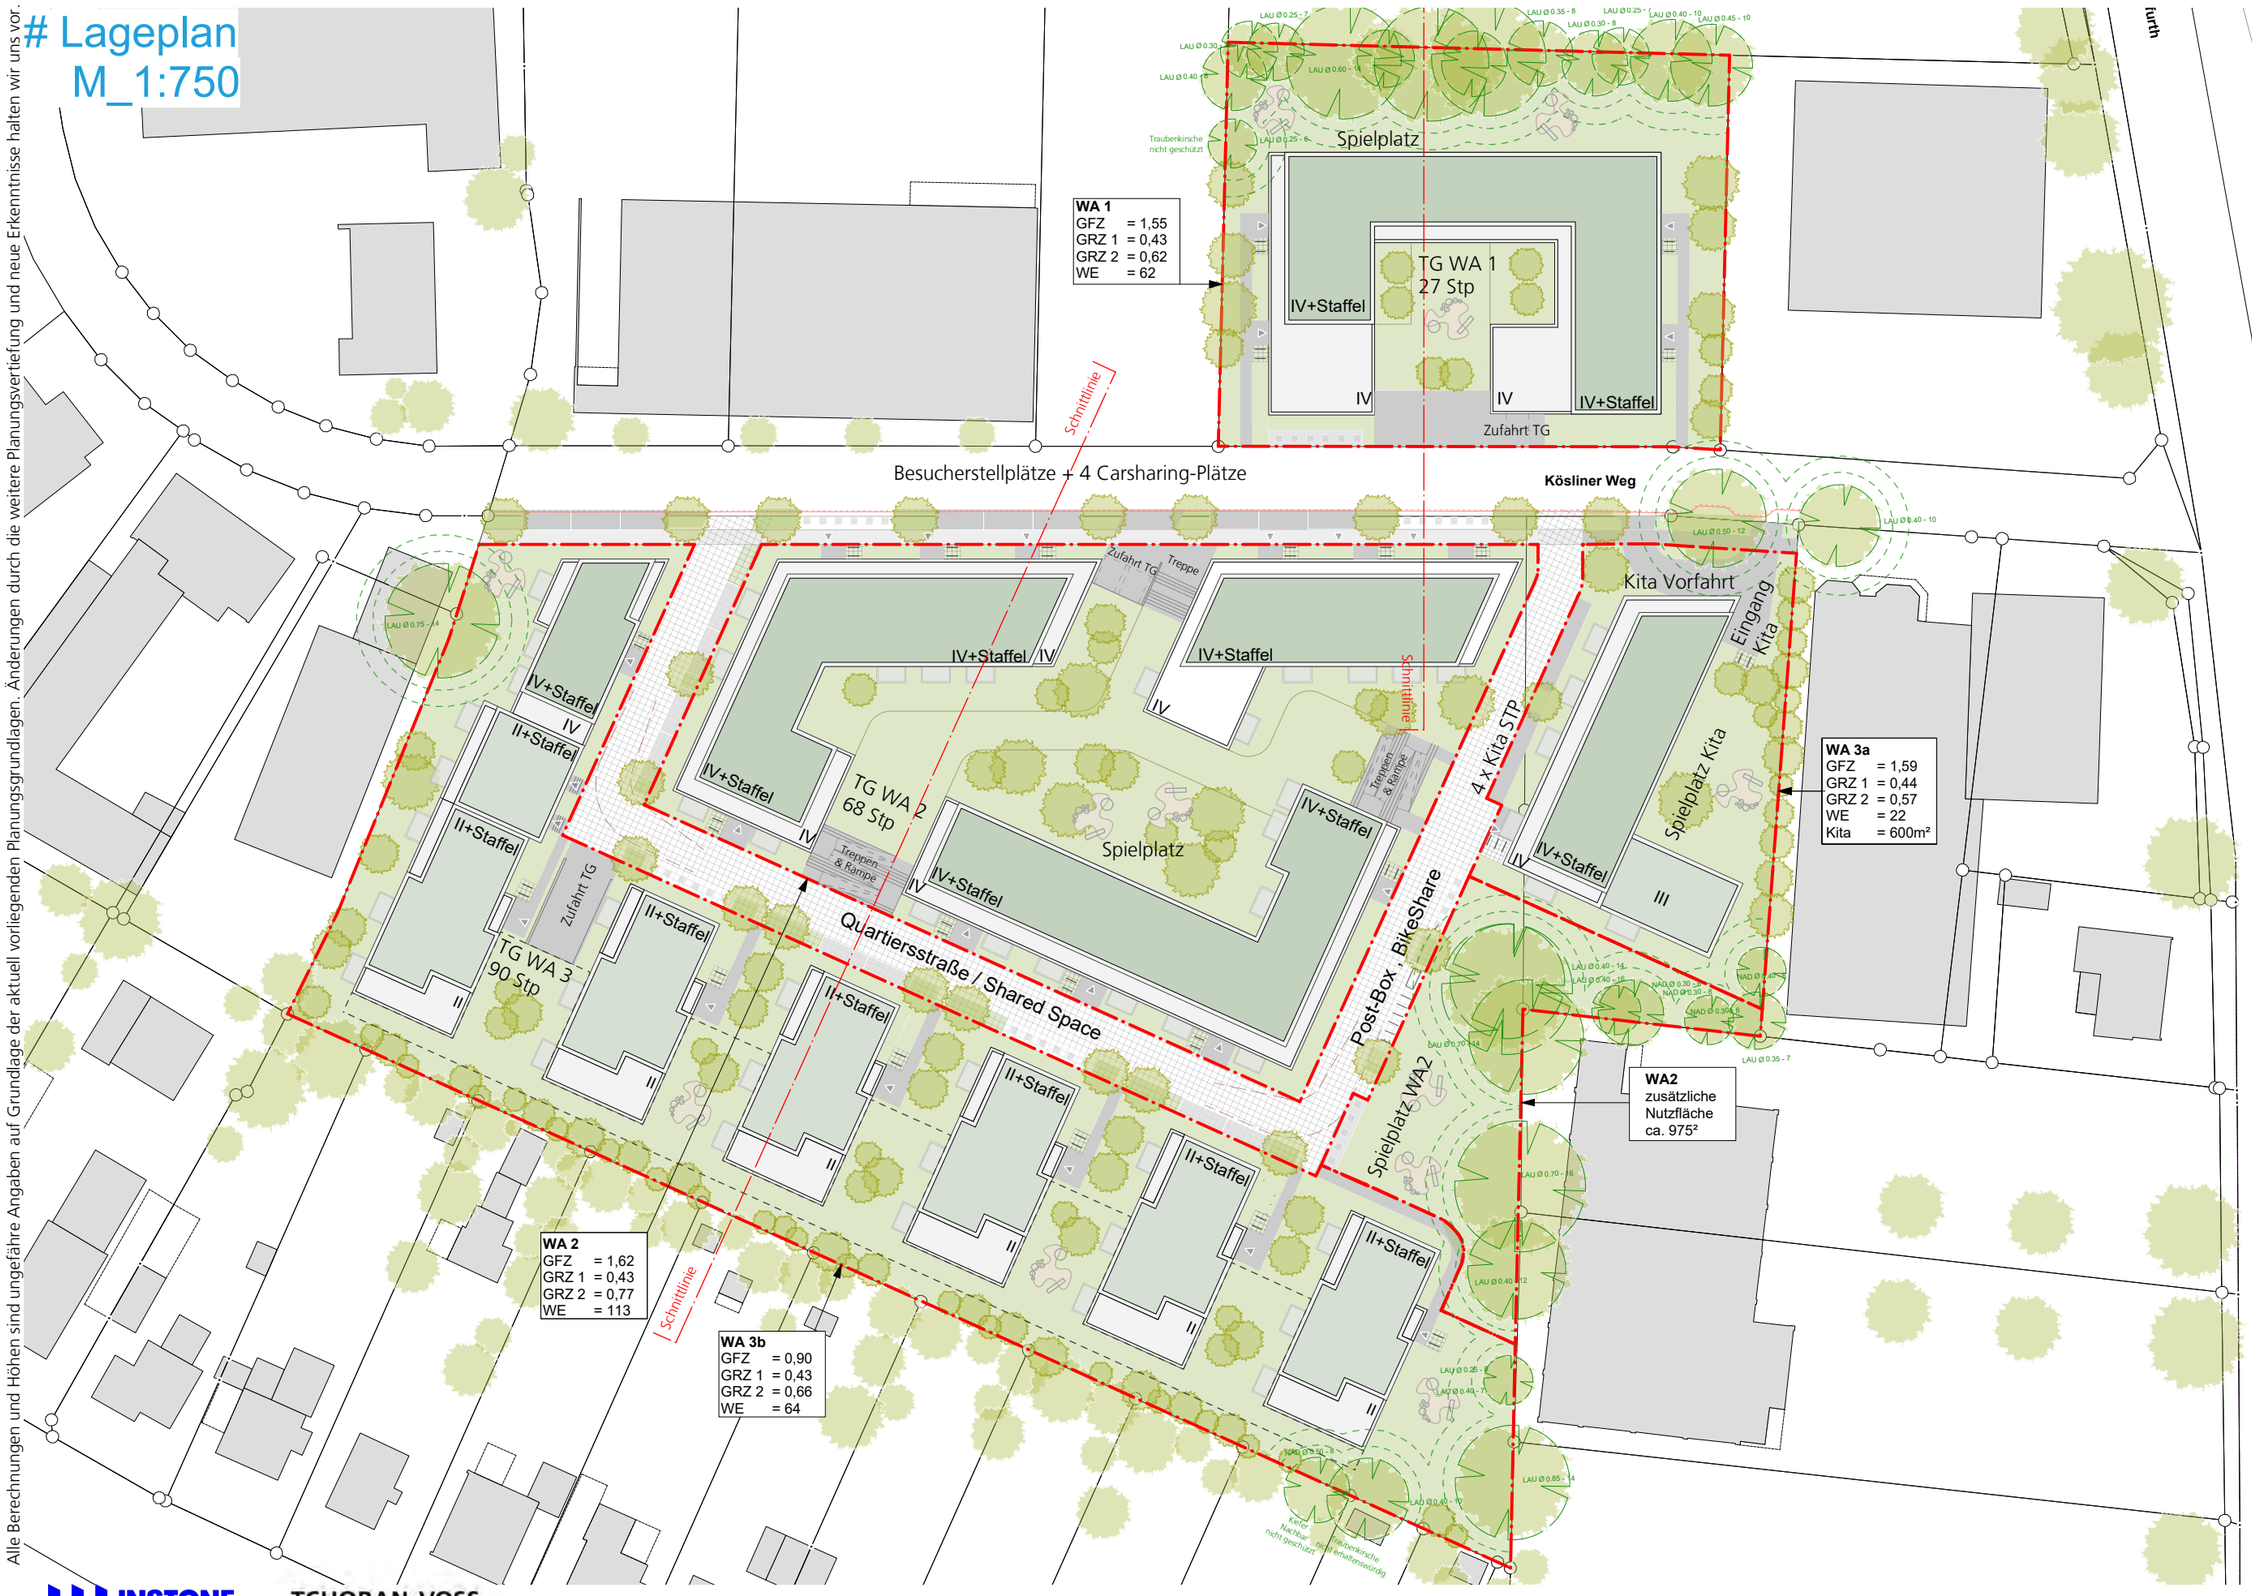

Alle Berechnungen und Höhen sind ungefähre Angaben auf Grundlage der aktuell vorliegenden Planungsgrundlagen. Änderungen durch die weitere Planungsvertiefung und neue Erkenntnisse halten wir uns vor.

INSTONE REAL ESTATE

TCHOBAN VOSS
ARCHITEKTEN
HAMBURG BERLIN DRESDEN

KÖSLINER TERRASSEN

Lageplan /// M 1:750 /// 07.11.19